

Myrica

Rue de la Hautière
LA CHAPELLE SUR ERDRE

LOG N°	TYPE	BÂTIMENT	NIVEAU
B004	T4	B	RDC

SURFACES HABITABLES


Entrée	4.39 m²
Séjour/Cuisine	33.29 m²
Chambre 1	12.05 m²
Chambre 2	10.01 m²
Chambre 3	10.01 m²
SdB	5.49 m²
SdE	2.72 m²
WC	1.97 m²
Rgt	1.25 m²
Dgt	3.51 m²
Total surface	84.69 m²

SURFACES ANNEXES

Terrasse	16.86 m²
Jardin	43.58 m²




Plan de masse

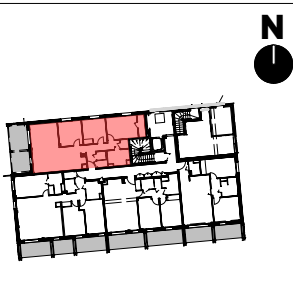

Plan de repérage - bâtiment B - RDC

Plan de commercialisation en date du 05/04/2023
Indice C - Contrat de réservation

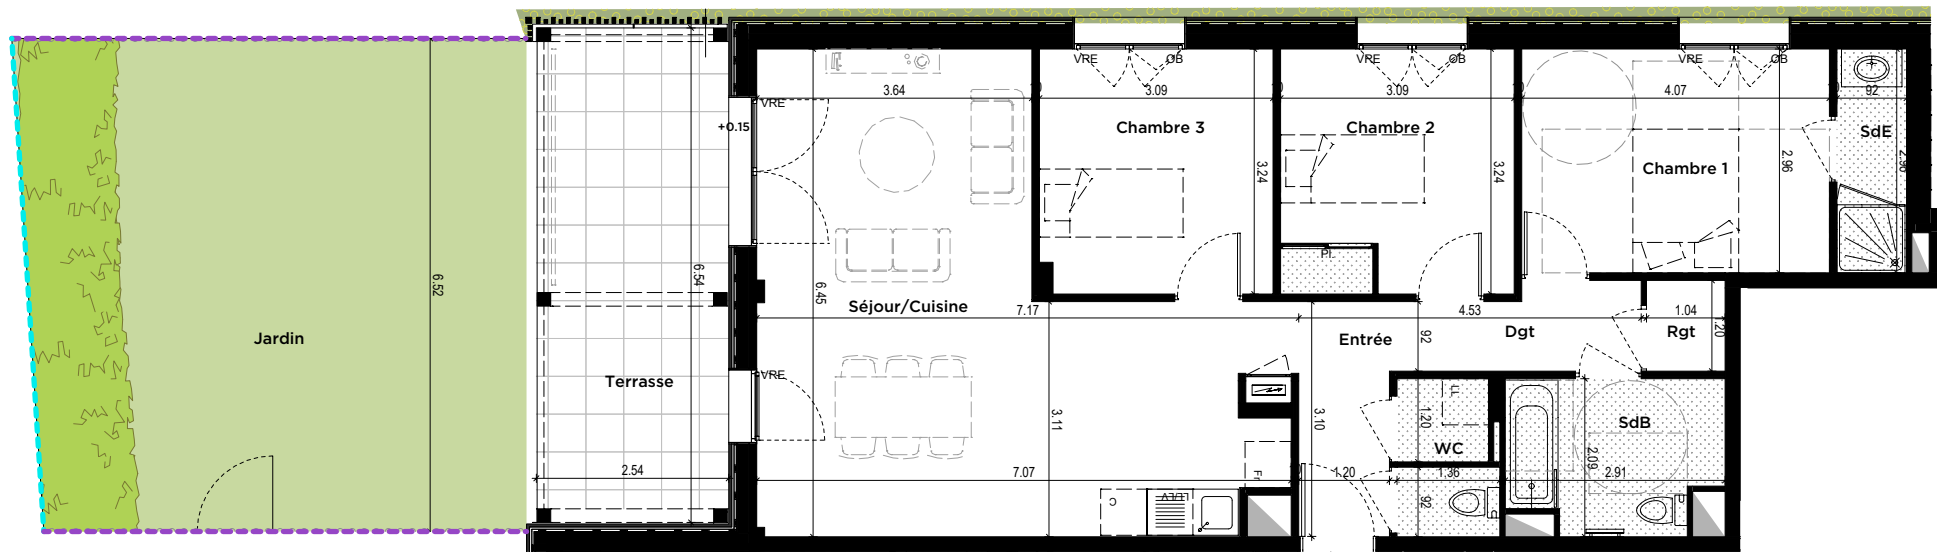

0 1 2 3 4 5 m

VR: Volet Roulant
VRE: VR Electrique
OB : fenêtre oscillo-battante

LV: Emplacement Lave Vaisselle
LL: Emplacement Lave Linge
FR: Emplacement Réfrigérateur
C: Emplacement Cuisson
Pl: placard

Poutre

Tableau électrique

gaine technique

cloison démontable

Nota : RDC HSP environ 386 cm

faux-plafond ou soffite
(HSP env. 250cm
sauf indication contraire)

Seuil métallique

Dalles sur plots

Garde-corps tasseaux bois
1,00 m de haut

Pare-vue tasseaux bois
toute hauteur

pelouse jardin clos

Haie

Haie bocagère

ganivelle 1,2 m

clôture grillagée

SIGNATURE(S) AQUIREUR(S)

SIGNATURE MAÎTRE D'OUVRAGE