



Rue de la Hautière
LA CHAPELLE SUR ERDRE

LOG N°	TYPE	BÂTIMENT	NIVEAU
B106	T4	B	R+1

SURFACES HABITABLES

Entrée	4.00 m ²
Séjour/Cuisine	33.87 m ²
Chambre 1	12.40 m ²
Chambre 2	10.22 m ²
Chambre 3	10.42 m ²
Buanderie	1.40 m ²
Dgt	3.54 m ²
Rgt	1.31 m ²
SdB	5.49 m ²
SdE	3.46 m ²
WC	1.21 m ²


Total surface	87.32 m ²
---------------	----------------------

SURFACES ANNEXES

Balcon	16.20 m ²
--------	----------------------




Plan de masse

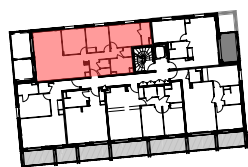

Plan de repérage - bâtiment B - R+1

Plan de commercialisation en date du 05/04/2023
Indice C - Contrat de réservation

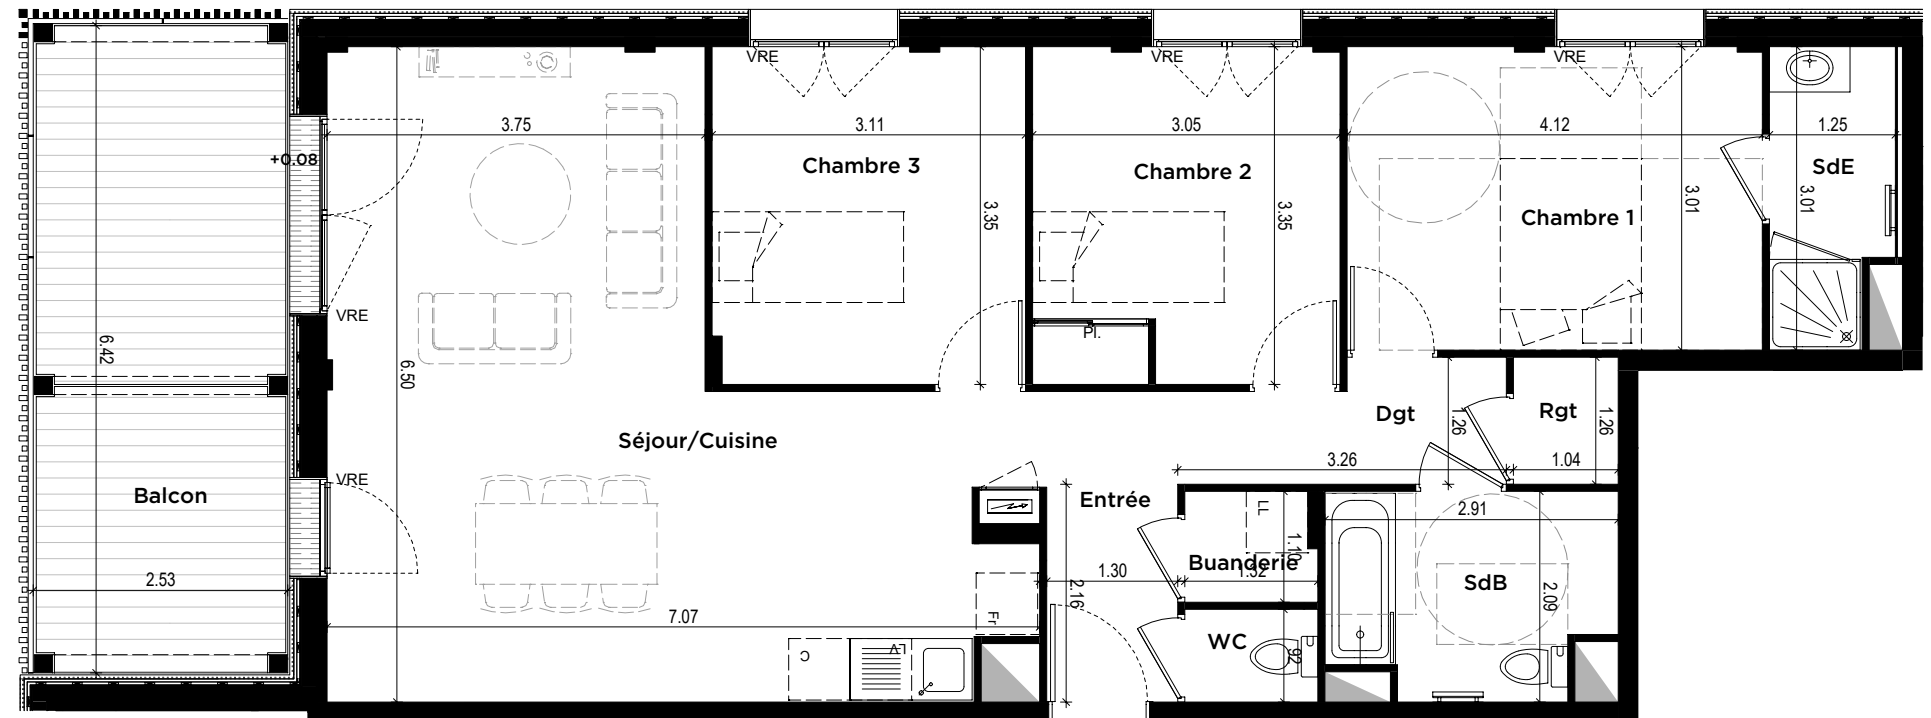

VR: Volet Roulant
VRE: VR Electrique
OB : fenetre oscillo-battante

LV: Emplacement Lave Vaisselle
LL: Emplacement Lave Linge
FR: Emplacement Réfrigérateur
C: Emplacement Cuisson
Pl: placard

— — — Poutre

 gaine technique

 cloison démontable

Poutre



 faux-plafond
ou soffite (220<HSP<250cm)



 Dalles sur plots[illegible]

 Garde-corps tasseaux bois
1,00 m de haut



 Pare-vue tasseaux bois
toute hauteur



Seuil métallique

SIGNATURE(S) AQUEREUR(S)

SIGNATURE MAÎTRE D'OUVRAGE

NOTA : Documents suseptibles d'être modifiés. L'architecte s'en réservant le droit pour des raisons techniques et administratives. Les surfaces et les hauteurs sous-plafond indiquées sont approximatives. L'aménagement de la cuisine est donné à titre indicatif.