

Myrica

Rue de la Hautière
LA CHAPELLE SUR ERDRE

LOG N°	TYPE	BÂTIMENT	NIVEAU
B205	T4	B	R+2

SURFACES HABITABLES

Entrée	2.77 m²
Séjour/Cuisine	33.87 m²
Chambre 1	12.40 m²
Chambre 2	10.22 m²
Chambre 3	10.42 m²
SdB	5.48 m²
Buanderie	1.40 m²
Rgt	1.31 m²
SdE	3.46 m²
WC	1.21 m²
Dgt	4.73 m²


Total surface	87.27 m²
---------------	----------

SURFACES ANNEXES

Balcon	16.20 m²
--------	----------




Plan de masse

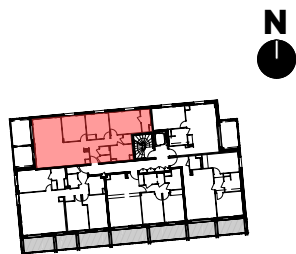

Plan de repérage - bâtiment B - R+2

Plan de commercialisation en date du 05/04/2023
Indice C - Contrat de réservation

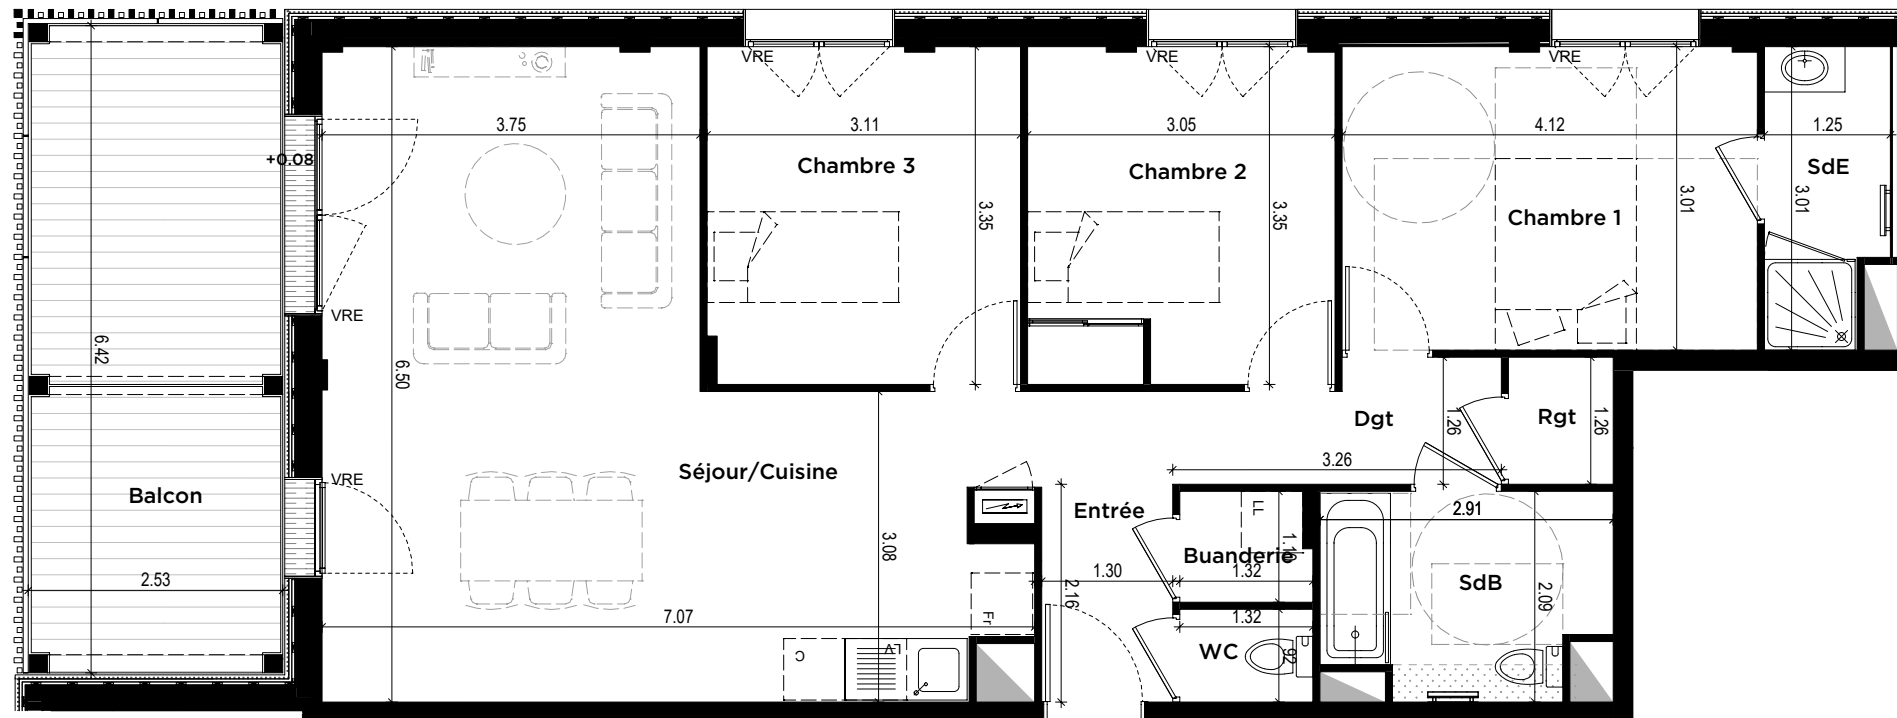

VR: Volet Roulant
VRE: VR Electrique
OB : fenêtre oscillo-battante

LV: Emplacement Lave Vaisselle
LL: Emplacement Lave Linge
FR: Emplacement Réfrigérateur
C: Emplacement Cuisson
Pl: placard

--- Poutre
Tableau électrique
gaine technique
cloison démontable

faux-plafond
ou soffite (220<HSP<250cm)
Dalles sur plots
Patelage bois

Garde-corps tasseaux bois
1,00 m de haut
Pare-vue tasseaux bois
toute hauteur
Seuil métallique

SIGNATURE(S) AQUIREUR(S)

SIGNATURE MAÎTRE D'OUVRAGE