

RÊVES DE L'ERDRE

9 - 11 Quai Henri Barbusse - 44000 NANTES




SCCV Nantes Barbusse

10 rue de Bel Air 44032 NANTES Cedex 1

02 40 99 40 90

PLAN DE COMMERCIALISATION

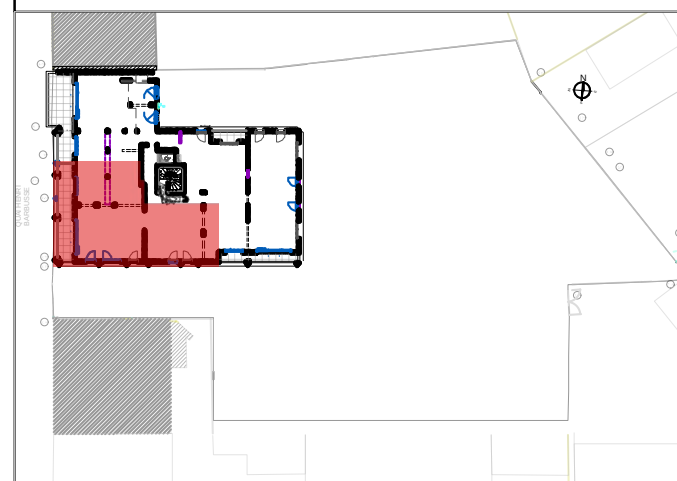


LOCALISATION

Niveau	N° LOGT	Type de logt.
R+4	402	T4
Dgt. Entrée + Pl.		5.78 m²
Pièce de vie		48.50 m²
Chambre 01		26.47 m²
Chambre 02		11.98 m²
Chambre 03		13.93 m²
WC 01		1.56 m²
WC 02		2.13 m²
SDE 01		4.18 m²
SDE 02		6.74 m²
Laverie		3.31m²
Cellier		2.55 m²
Dgt 01		4.66 m²
TOTAL		131.79 m²
Balcon 01		22.28 m²

Date :16 JUILLET 2026

Indice Indice :

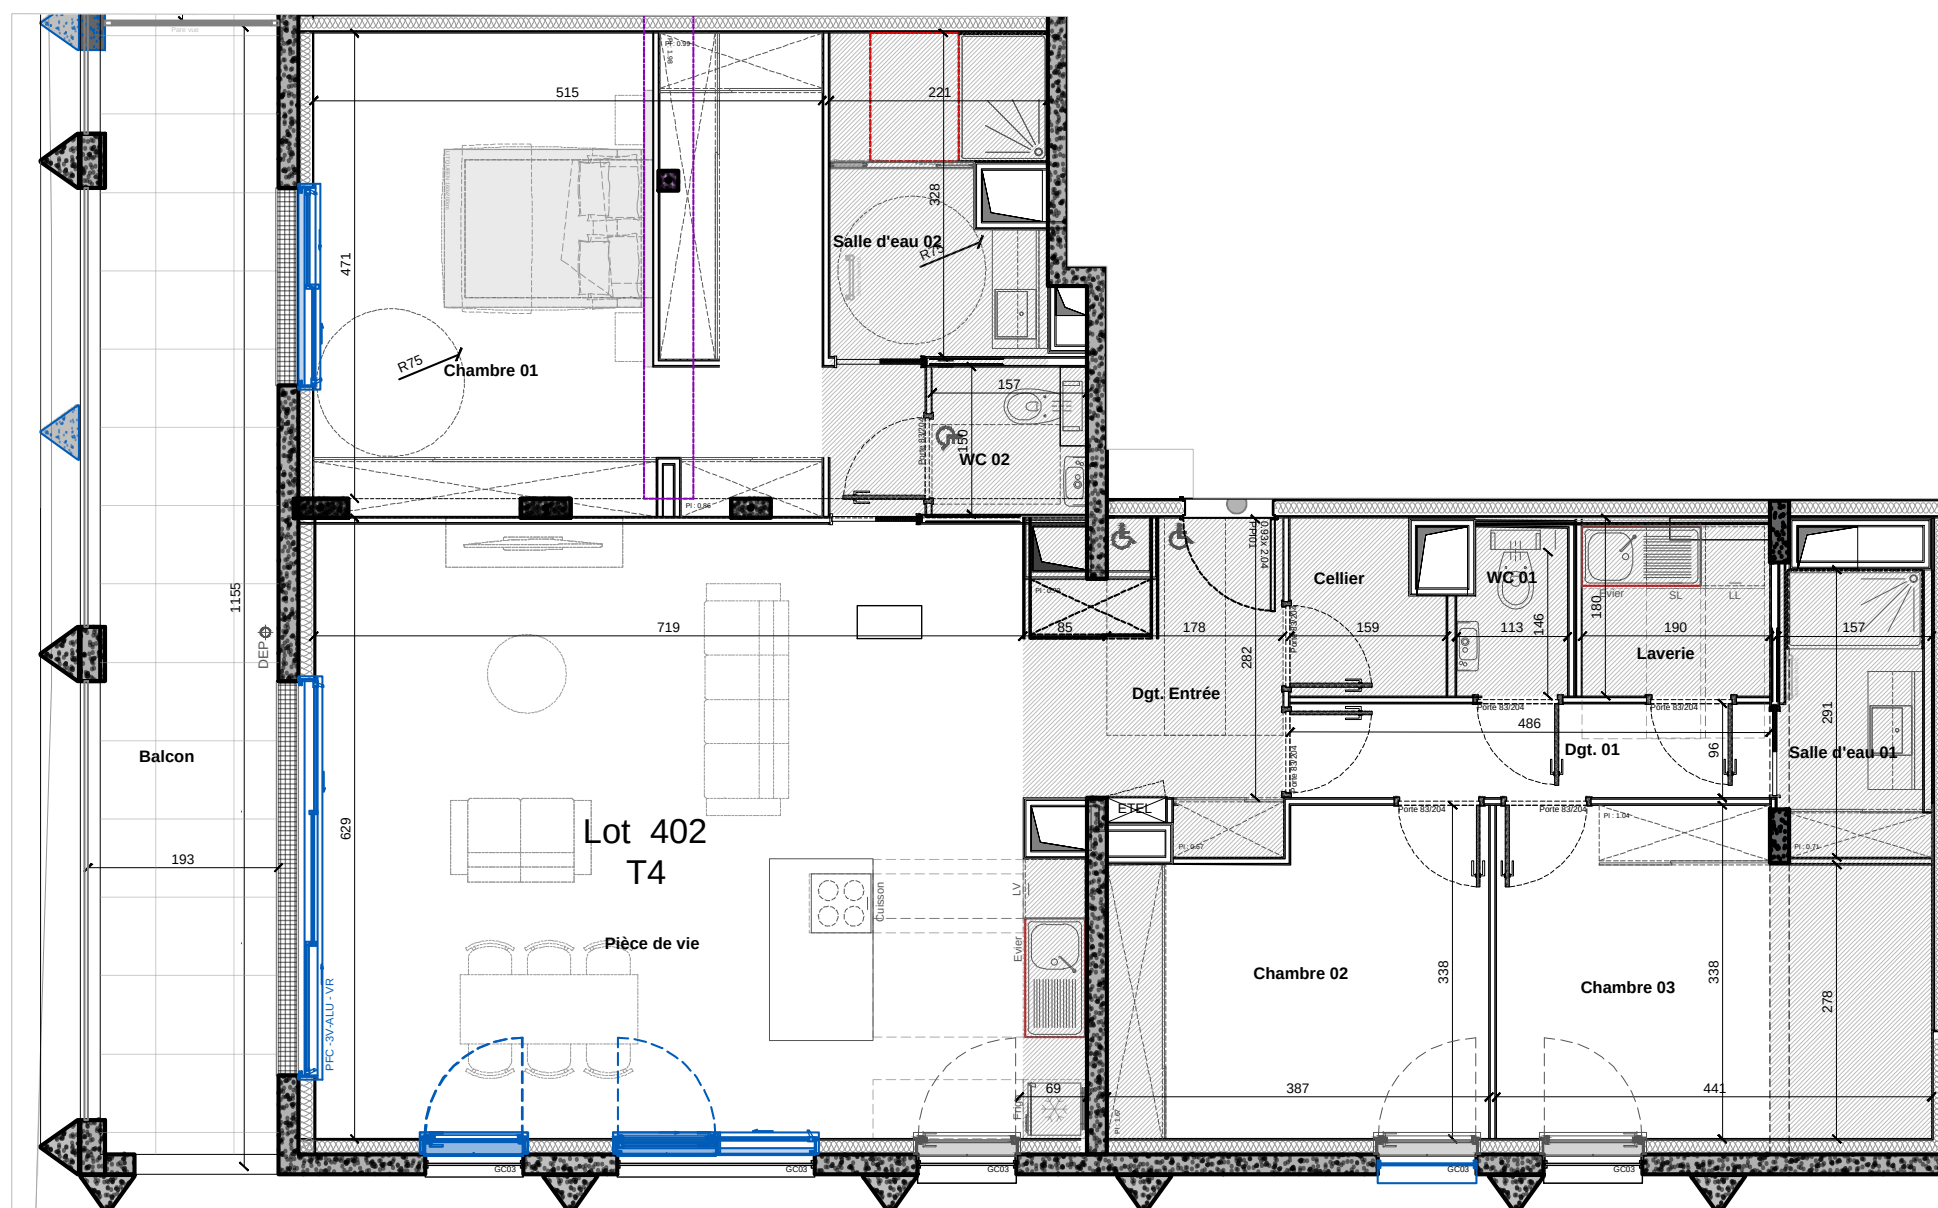

NOTA : Sur les plans de vente ne figurent pas en général les retombées, soffites, faux-plafonds, canalisations, radiateurs, climatiseurs, convecteurs ; toutefois, lorsque ces éléments sont figurés, ils le sont à titre indicatif et non contractuel, le positionnement définitif de ces ouvrages étant susceptible d'évoluer en fonction des études techniques des différents corps d'états.