


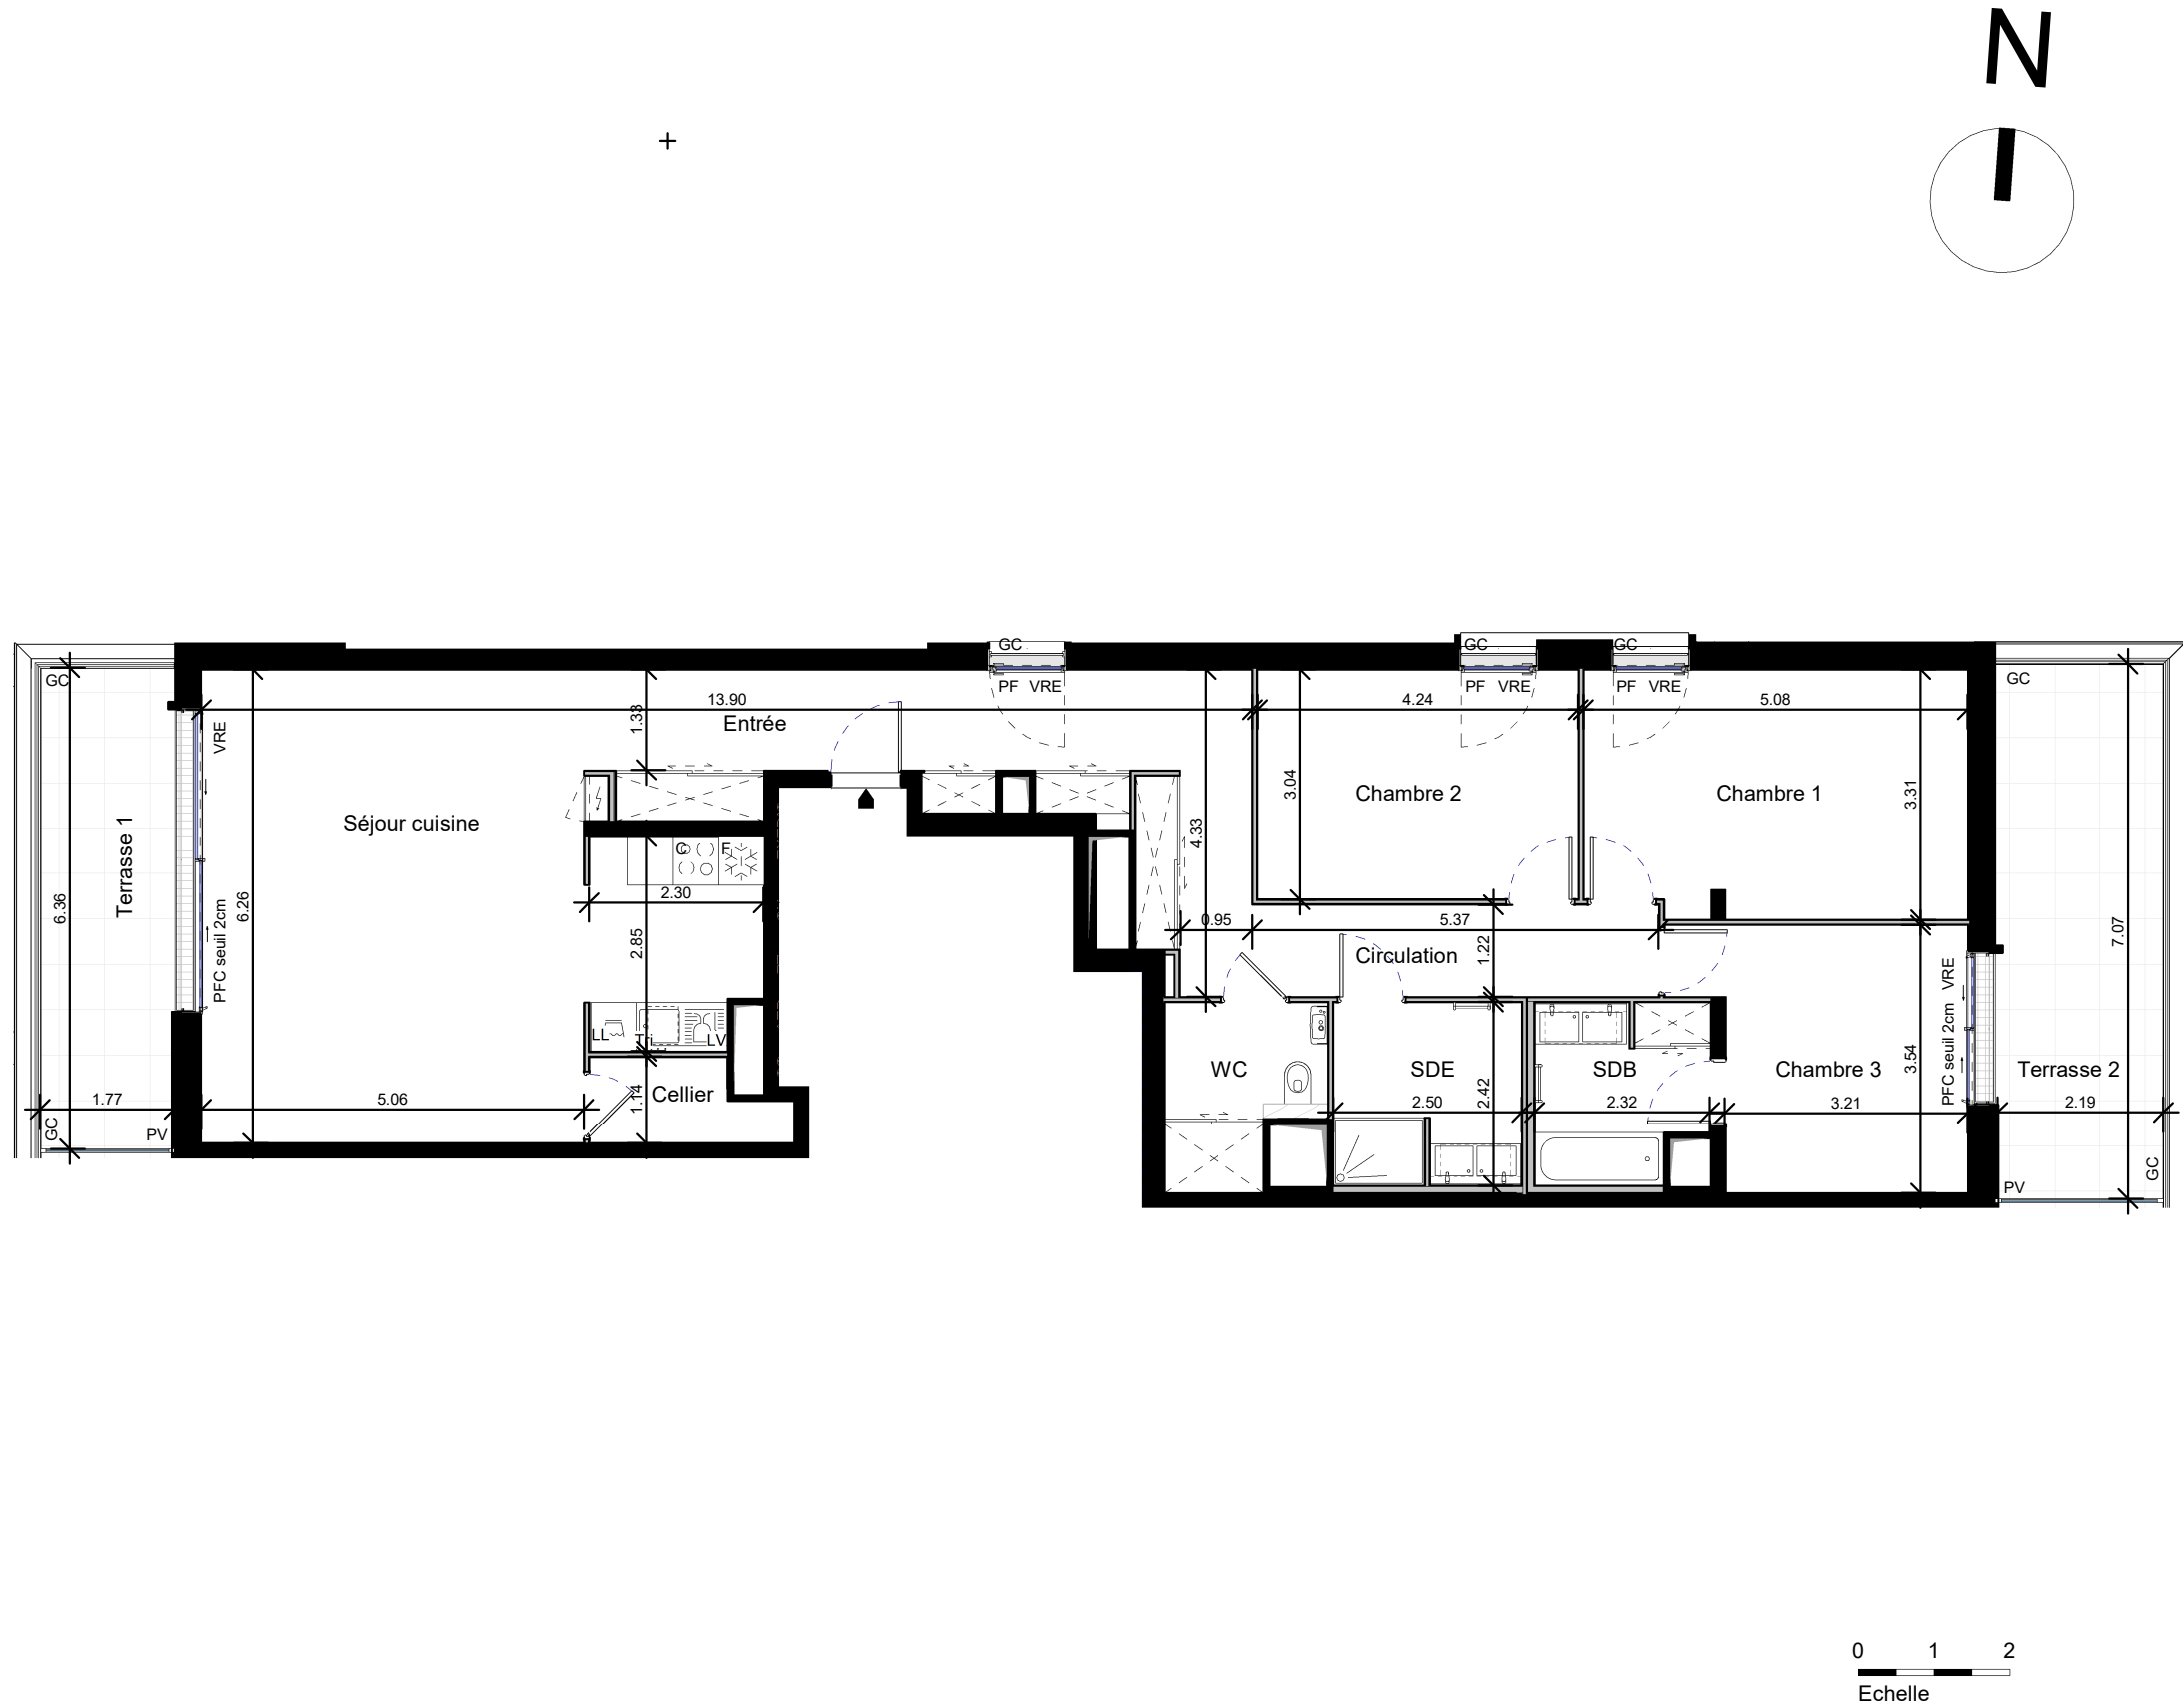

NOTA : Sur les plans de vente ne figurent pas en général les retombées, soffites, faux-plafonds, canalisations, radiateurs, climatiseurs, convecteurs ; toutefois, lorsque ces éléments sont figurés, ils le sont à titre indicatif et non contractuel, le positionnement définitif de ces ouvrages étant susceptible d'évoluer en fonction des études techniques des différents corps d'états.

RÊVES DE L'ERDRE

9 - 11 Quai Henri Barbusse - 44000 NANTES




SCCV Nantes Barbusse

10 rue de Bel Air 44032 NANTES Cedex 1

☎ 02 40 99 40 90

PLAN DE COMMERCIALISATION

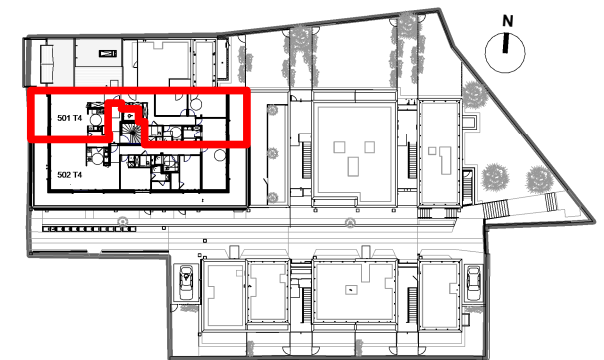

LOCALISATION

Niveau	N° LOGT	Type de logt.
R+5	501	T4

SURFACES HABITABLES

Séjour cuisine	38.20 m²
Chambre 1	16.44 m²
Entrée avec placard	13.17 m²
Chambre 2	12.88 m²
Chambre 3	12.14 m²
Circulation avec placard	12.04 m²
SDE	5.98 m²
SDB avec placard	5.13 m²
WC avec placard	4.42 m²
Cellier	2.57 m²

TOTAL	122.97 m²
--------------	------------------

SURFACES ANNEXES

Terrasse 2	15.91 m²
Terrasse 1	11.29 m²

Date : 14/11/2023

Indice :