



Maitrise d'ouvrage :
 CIF PROMOTION
 10 rue de Bel Air
 44032 NANTES Cedex 1
 Tel. : 02 40 99 40 90
 www.groupecif.com

PRELUDE

171 route de Sainte-Luce - 44300 Nantes




PLAN DE REPERAGE



Bâtiment	Niveau	Type	N° Lot
B	R+3	T4	28


PIÈCES	SURFACE HABITABLE
Séjour - Cuisine	34.23 m ²
Ch. 1	12.13 m ²
Ch. 2	9.86 m ²
Ch. 3	9.18 m ²
SdB	4.89 m ²
WC	1.43 m ²
Dgt	6.15 m ²
Total:	77.87 m²

SURFACE ANNEXE À JOUISSANCE PRIVATIVE	
Balcon	12.09 m ²
TOTAL PRIVATIF	89.96 m²

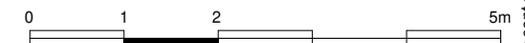

Echelle: 80ème

DATE DE CREATION	juillet 2021
DATE DERNIERE MISE A JOUR	21 juin 2023

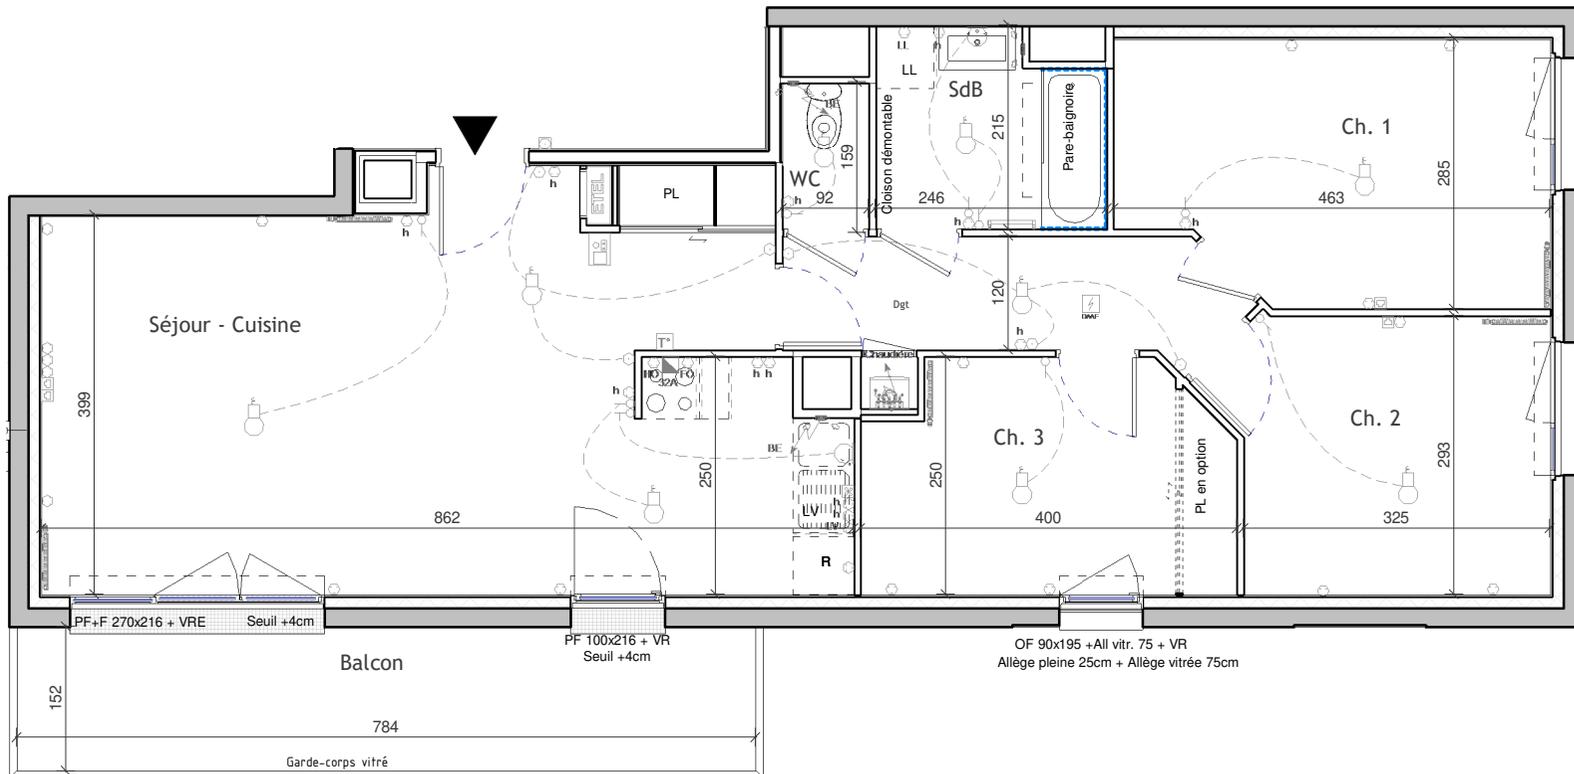

Nota : des modifications sont susceptibles d'être apportées à ce plan en fonction des nécessités techniques ou administratives de la réalisation, tant en ce qui concerne les dimensions libres de l'équipement et les hauteurs de seuil pour l'accès aux terrasses et loggias. Les surfaces indiquées sont approximatives. Les retombées, faux-platonds, l'emplacement des équipements ainsi que le nombre et dimensions des végétaux sont figurés à titre indicatif.