


ARVOR
NANTES

105 rue des Renards - rue Jacques Cartier
44300 Nantes
Construction de 68 logements




CIF Coopérative

10 RUE DE BEL AIR
CS 53205
44032 NANTES Cedex 1
Tel : 02 40 99 40 90
www.groupecif.com

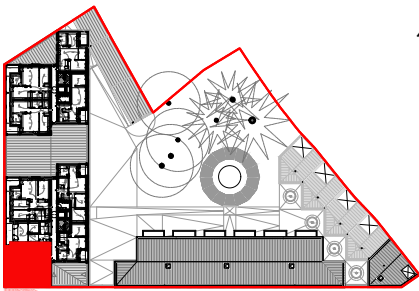

BATIMENT	NIVEAU	TYPE	LOT
A.2	R+3	T4	232

Surfaces	
SEJOUR CUISINE	24,80 m²
ENTREE	9,41 m²
ESPACE MULTIMEDIAS	1,12 m²
CHAMBRE 1	14,22 m²
CHAMBRE 2	10,20 m²
CHAMBRE 3	10,45 m²
CELLIER	2,52 m²
CIRCULATION	1,60 m²
WC	1,73 m²
SALLE DE BAIN	5,20 m²
m²	
SURFACE HABITABLE	81.25 m²
SURFACE ANNEXE (LOGGIA)	13,99 m²
m²	
SURFACE PRIVATIVE	95.24 m²

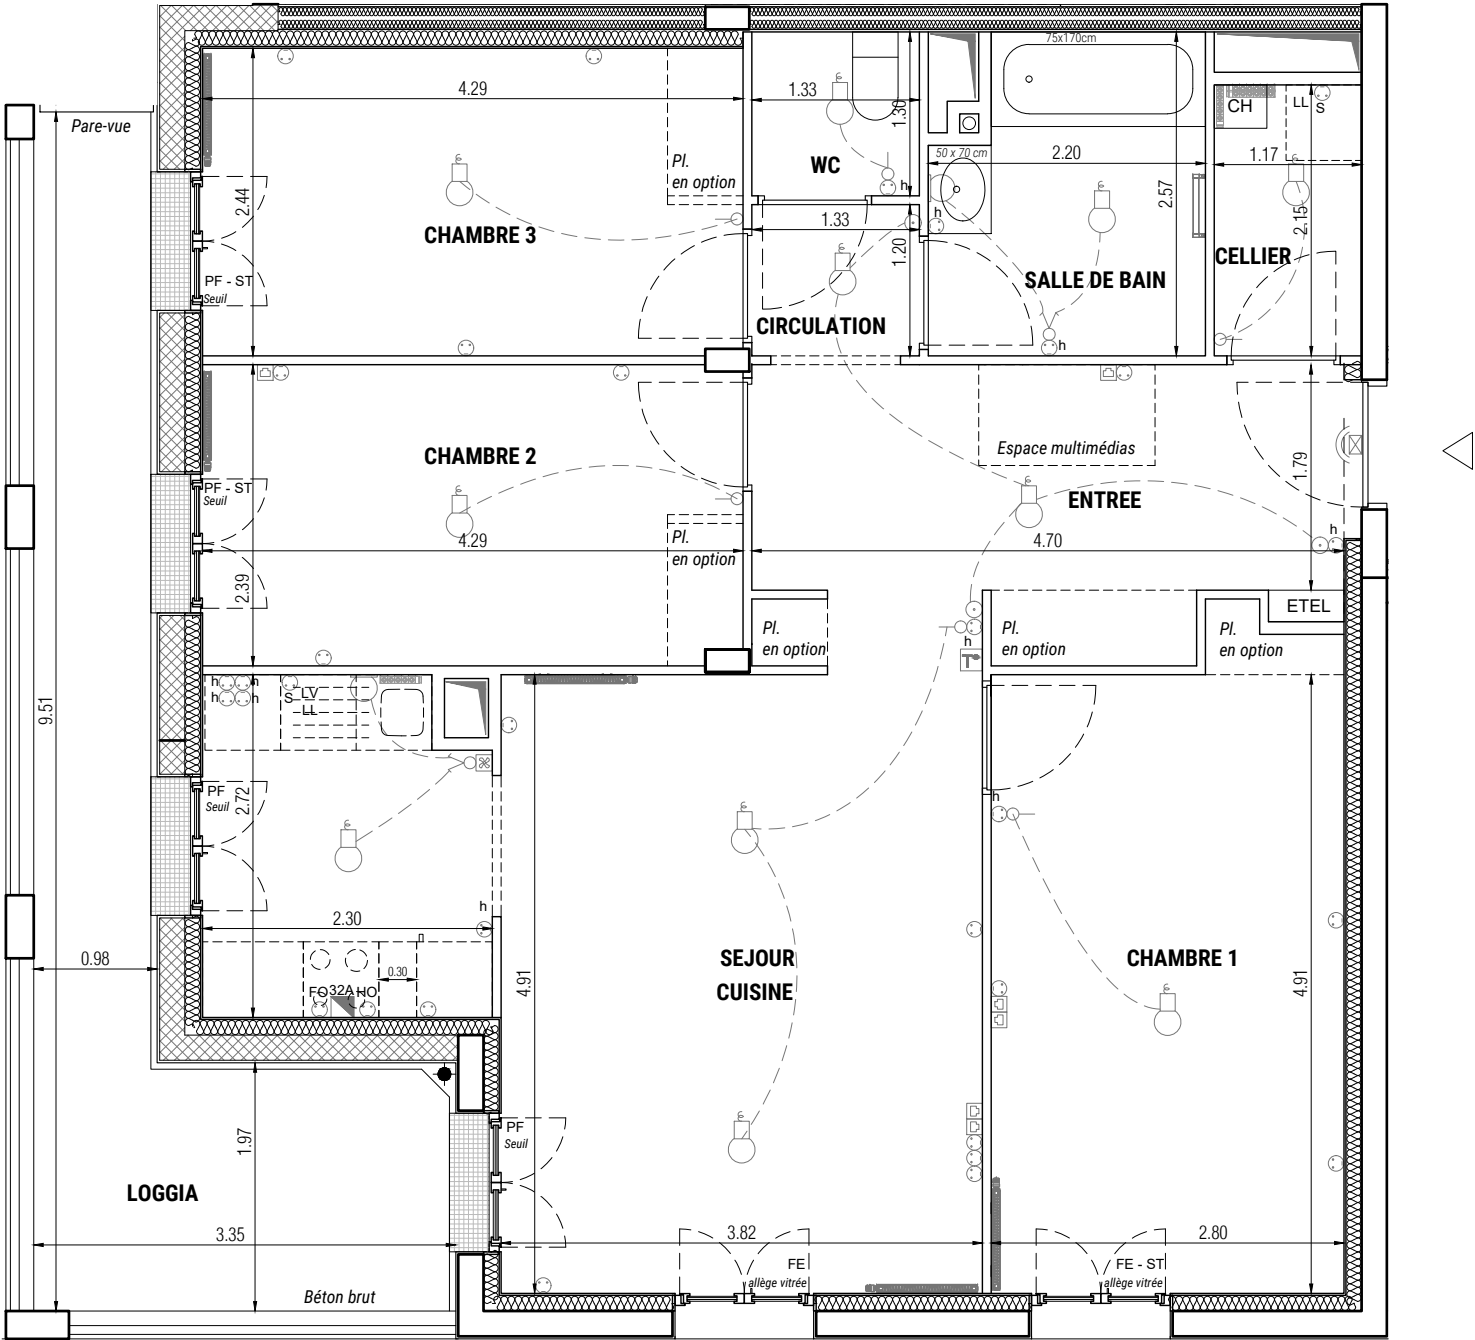

DES MODIFICATIONS SONT SUSCEPTIBLES D'ETRE APPORTEES A CE PLAN EN FONCTION DES NECESSITES TECHNIQUES OU REGLEMENTAIRES DE LA REALISATION, TANT EN CE QUI CONCERNE LES DIMENSIONS LIBRES, QUE L'EQUIPEMENT. LES SURFACES, LES HAUTEURS SOUS PLAFOND AINSI QUE LES HAUTEURS DE SEUILS OU D'ALLEGES INDIQUEES SONT APPROXIMATIVES. LES RETOMBEEES, SOFFITES, FAUX-PLAFONDS, TRAPPES DE VISITES, AINSI QUE L'EMPLACEMENT DES DESCENTES D'EAUX PLUVIALES, DES EQUIPEMENTS SANITAIRES NE SONT PAS TOUS FIGURES OU LE SONT A TITRE INDICATIF. TOLERANCE SURFACES 4%