



CIF
10 rue de Bel Air,
44032 - Nantes
Tél : 02 40 99 40 90

PLAN DE COMMERCIALISATION

SYLVA


avenue du Bout des Landes - Nantes

NIVEAU	TYPE	BAT	LOT
R+5	T4-PMR	A	23

Surface habitable	
Entrée	3,10 m ²
Dégagement	6,80 m ²
Séjour-cuisine	32,90 m ²
Chambre 1	14,00 m ²
Chambre 2	9,30 m ²
Chambre 3	10,60 m ²
SDB	4,70 m ²
Cellier	2,50 m ²
WC	2,50 m ²
Total surface habitable	86,40 m²
Terrasse	17,80 m ²
Total surface privative	104,20 m²

Nota: la surface des placards est incluse dans celle des pièces attenantes



PLAN DE REPERAGE

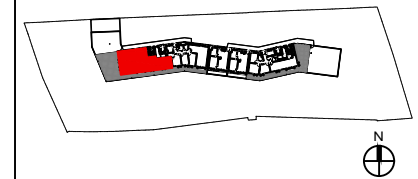

DOSSIER COMMERCIAL

Date 10 / 04 / 2026

Ind. A

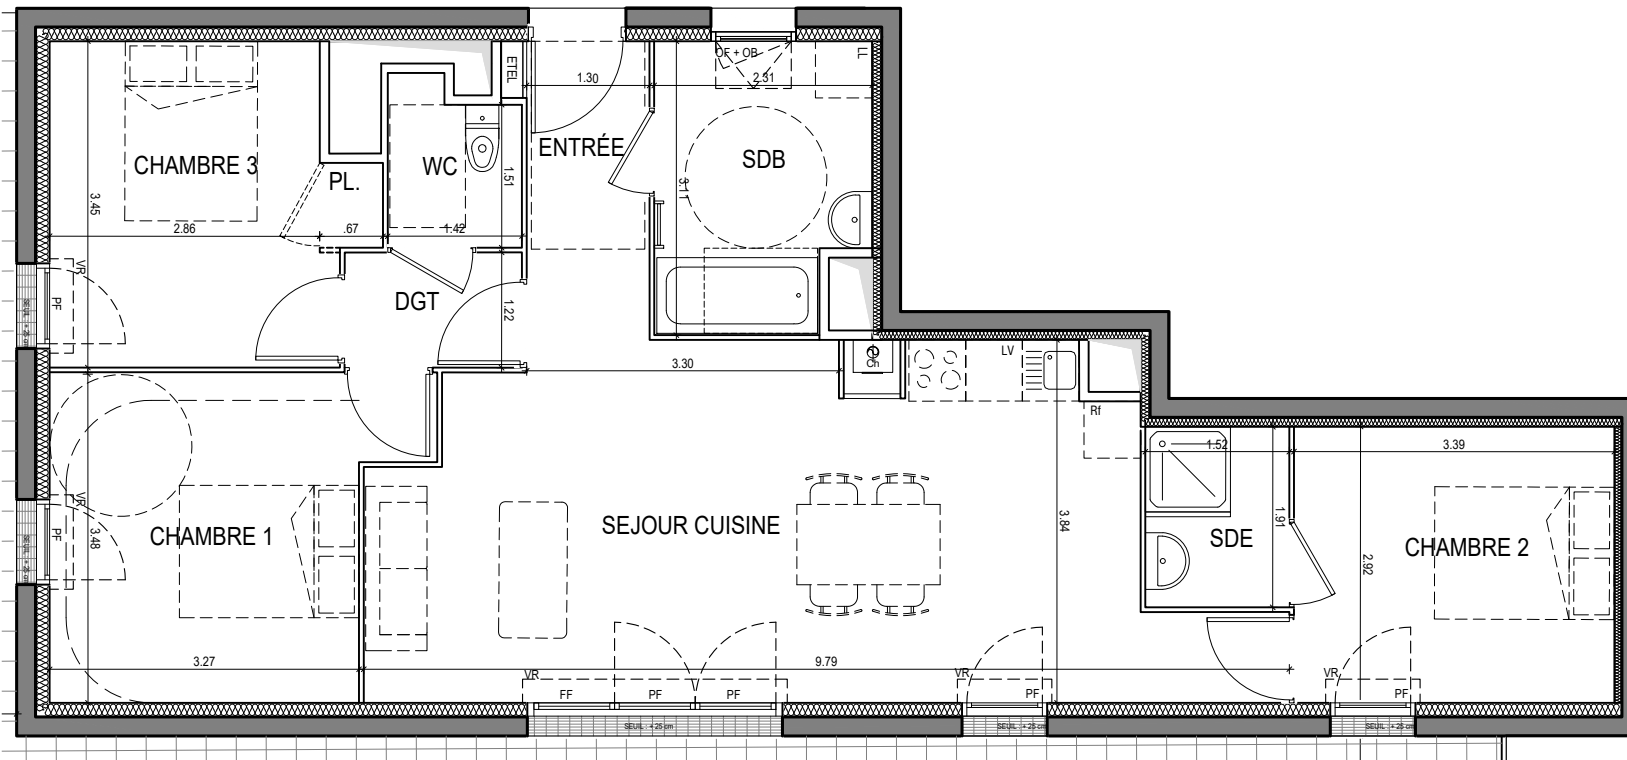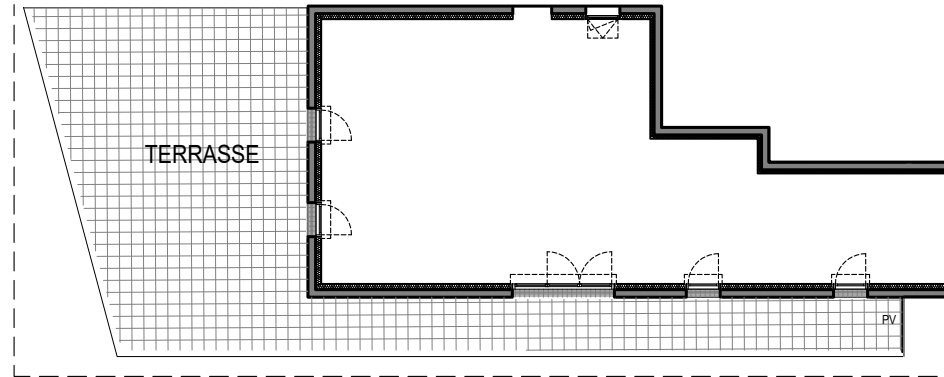

0 1 2m

Sur les plans de vente ne figurent pas en général les rebords, soffites, faux-plafonds, canalisations, radiateurs, climatiseur, convecteur. Toutefois, lorsque ces éléments sont figurés, ils le sont à titre purement indicatif et non contractuel. Le positionnement définitif des ouvrages étant susceptible d'évoluer en fonction des études techniques des différents corps d'état. Les cotes et les surfaces peuvent varier en fonction d'imperatifs techniques.