



CIF COOPÉRATIVE
10 rue de Bel Air
44000 - Nantes
Tél. 02 40 99 40 90

PLANS DE COMMERCIALISATION



L'ANGELIQUE

Pirmil-les-Isles - Rezé

BATIMENT	NIVEAU	TYPE	NUMERO
D	5	T4	027

Surface habitable


Cellier	1.69 m ²
Chambre 1	13.39 m ²
Chambre 2	12.34 m ²
Chambre 3	12.26 m ²
Circulation	9.85 m ²
Entrée	4.62 m ²
SDE	4.85 m ²
Séjour/Cuisine	25.20 m ²
WC	2.75 m ²
Total	86.94 m²

Surface annexe

Loggia	7.80 m ²
Total	7.80 m²
Total privatif	94.74 m²

Nota : la surface des piacards est incluse dans celle des pièces attenantes

PLAN DE REPERAGE

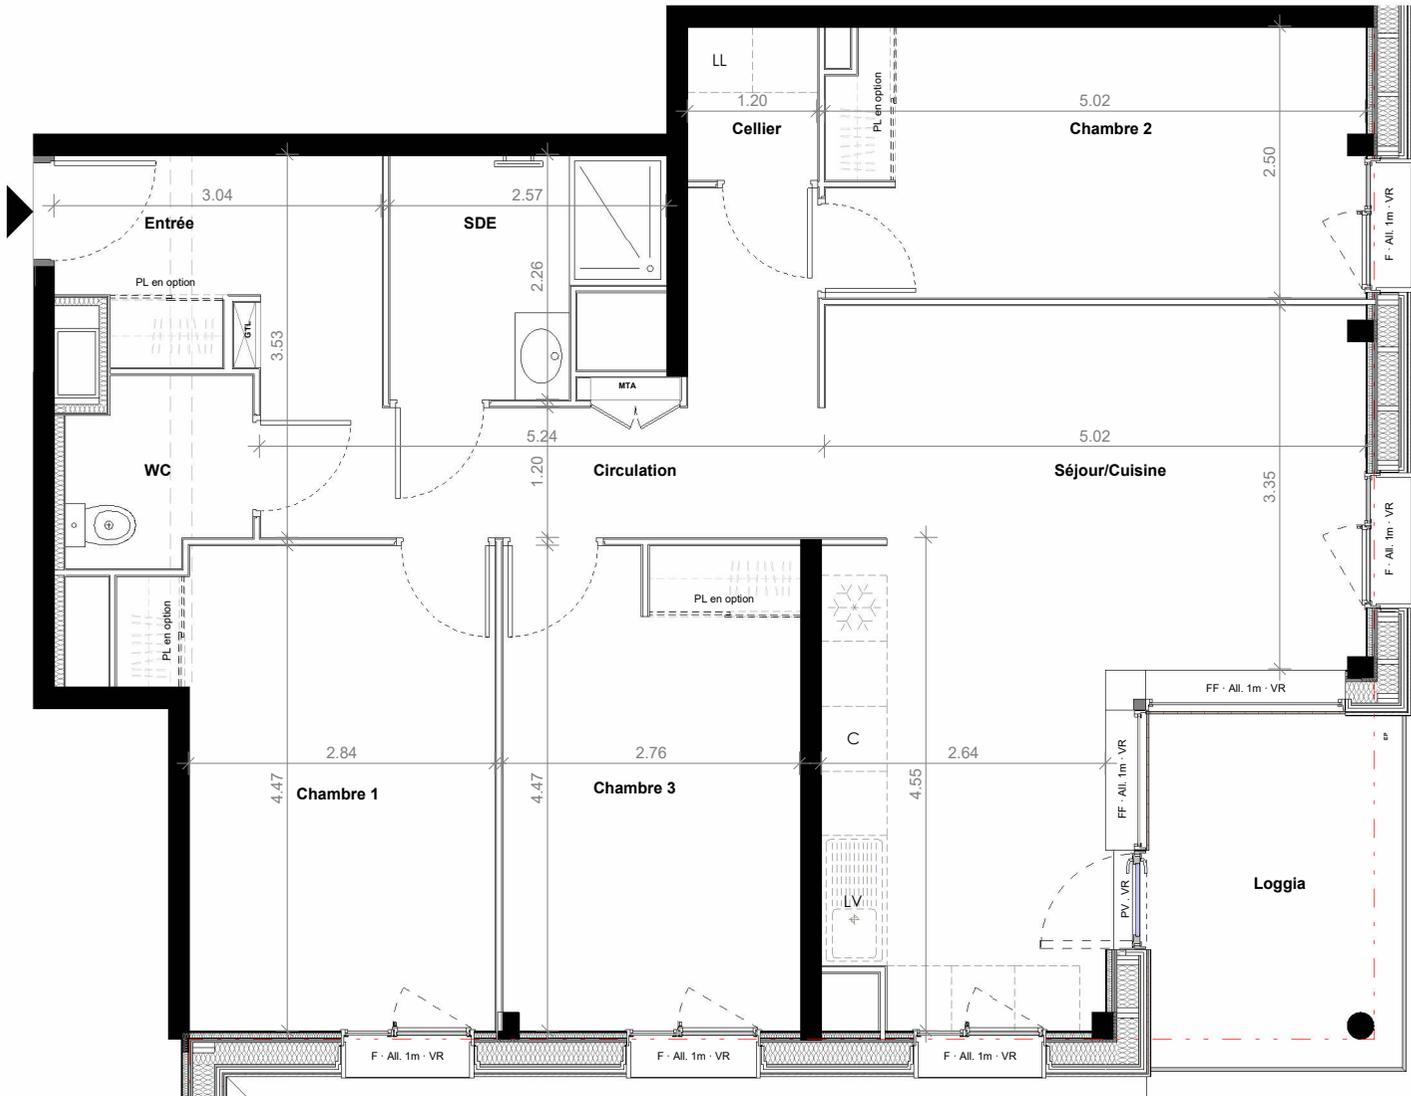

NOTA : Sur les plans de vente ne figurent pas en général les retombées, soffites, faux-plafonds, canalisations, radiateurs, climatiseur, convecteurs ; toutefois, lorsque ces éléments sont figurés, ils le sont à titre purement indicatif et non contractuel, le positionnement définitif de ces ouvrages étant susceptible d'évoluer en fonction des études techniques des différents corps d'états.

16/06/2025

INDICE A