

PLANS DE COMMERCIALISATION



L'ANGELIQUE

Pirmil-les-Isles - Rezé

BATIMENT	NIVEAU	TYPE	NUMERO
D	7	T4	035

Surface habitable

Cellier	1.69 m ²
Chambre 1	13.38 m ²
Chambre 2	12.34 m ²
Chambre 3	12.26 m ²
Circulation	9.85 m ²
Entrée	4.62 m ²
SDE	4.86 m ²
Séjour/Cuisine	25.20 m ²
WC	2.73 m ²
Total	86.94 m²


Surface annexe

Loggia	7.80 m ²
Total	7.80 m²

Total privatif 94.74 m²

Nota : la surface des placards est incluse dans celle des pièces attenantes

PLAN DE REPERAGE

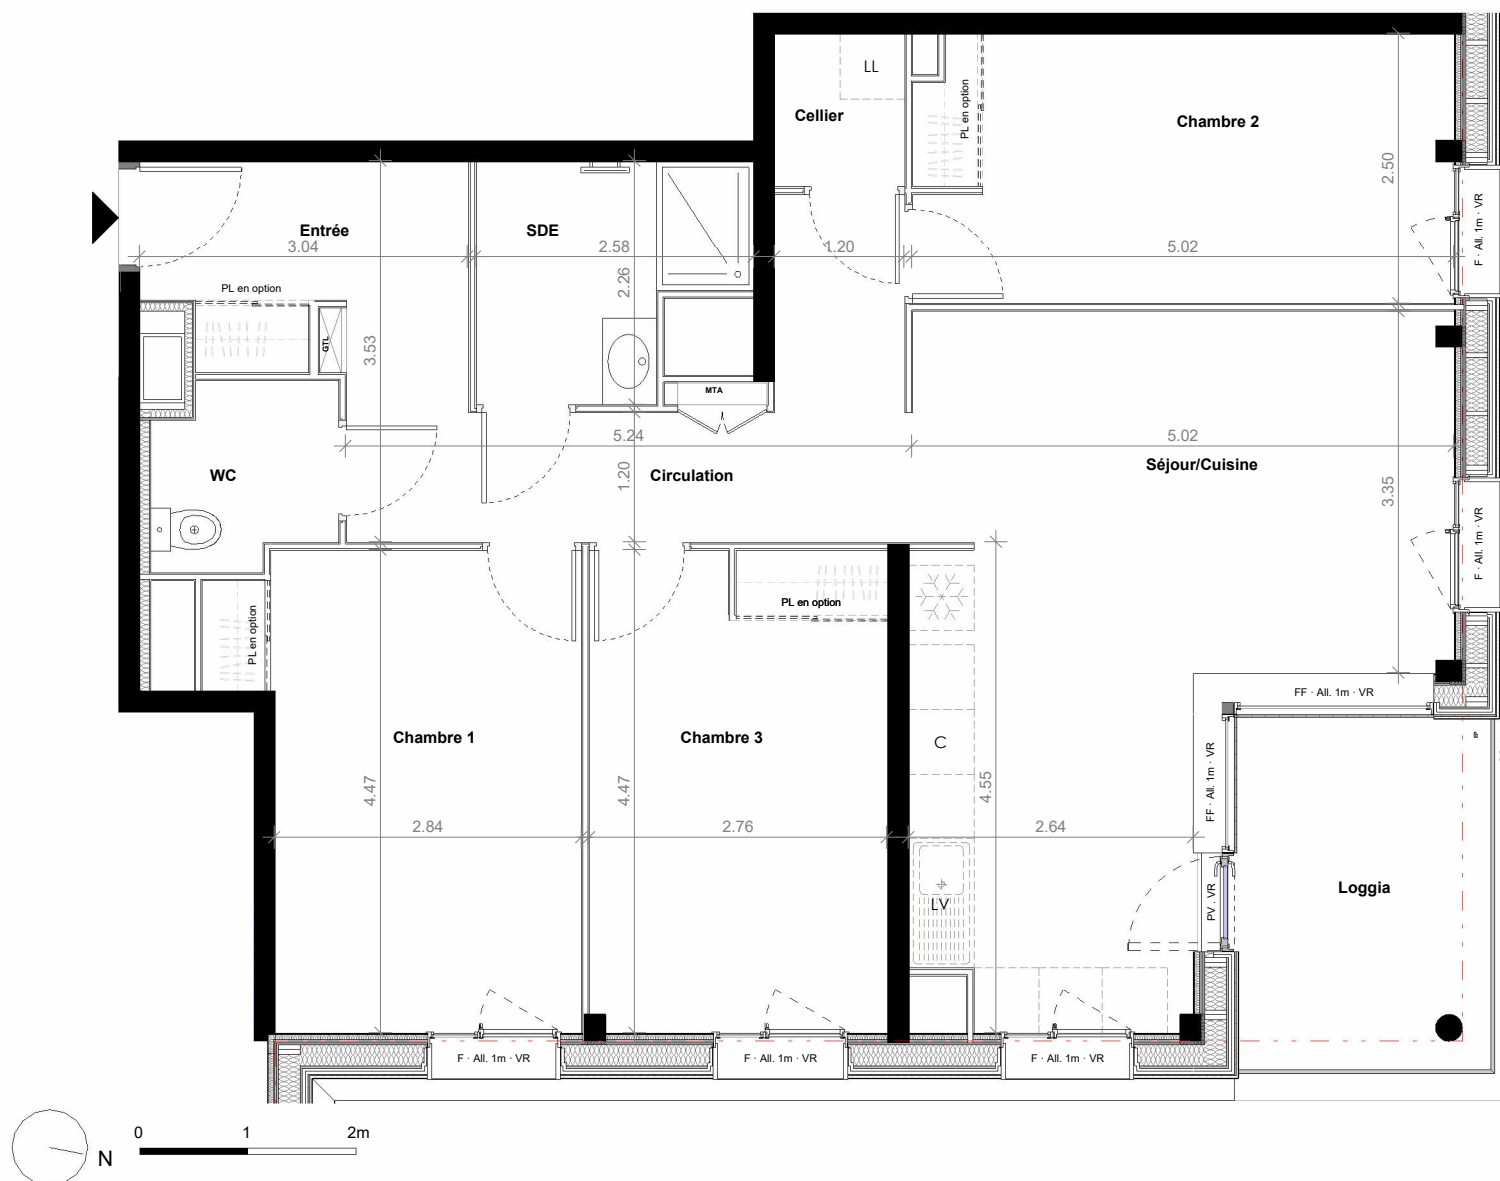

NOTA : Sur les plans de vente ne figurent pas en général les retombées, soffites, faux-plafonds, canalisations, radiateurs, climatiseur, convecteurs ; toutefois, lorsque ces éléments sont figurés, ils le sont à titre purement indicatif et non contractuel, le positionnement définitif de ces ouvrages étant susceptible d'évoluer en fonction des études techniques des différents corps d'états.

16/06/2025

INDICE A