



**Maîtrise d'ouvrage**  
 SCCV Mendes France 2  
 10 rue de Bel Air  
 44 032 Nantes CEDEX 1  
 Tél. : 02.40.99.40.90  
 www.groupecif.com



MF2 - Rue d'Aquitaine - Rue de Dax  
 44800 Saint-Herblain

**PDV - Logement 109**

**Batiment A Nord**

**R+2**



**T4**



PDV - Logement 109	
Nom	Surface finale

Séjour-cuisine	29.45
Chambre 01	12.66
Chambre 03	11.64
Chambre 02	9.44
SDB	4.95
Entrée	4.79
Dgt	2.74
WC	1.33
<b>SURFACE HABITABLE</b>	<b>77</b>

Balcon	8.63
--------	------

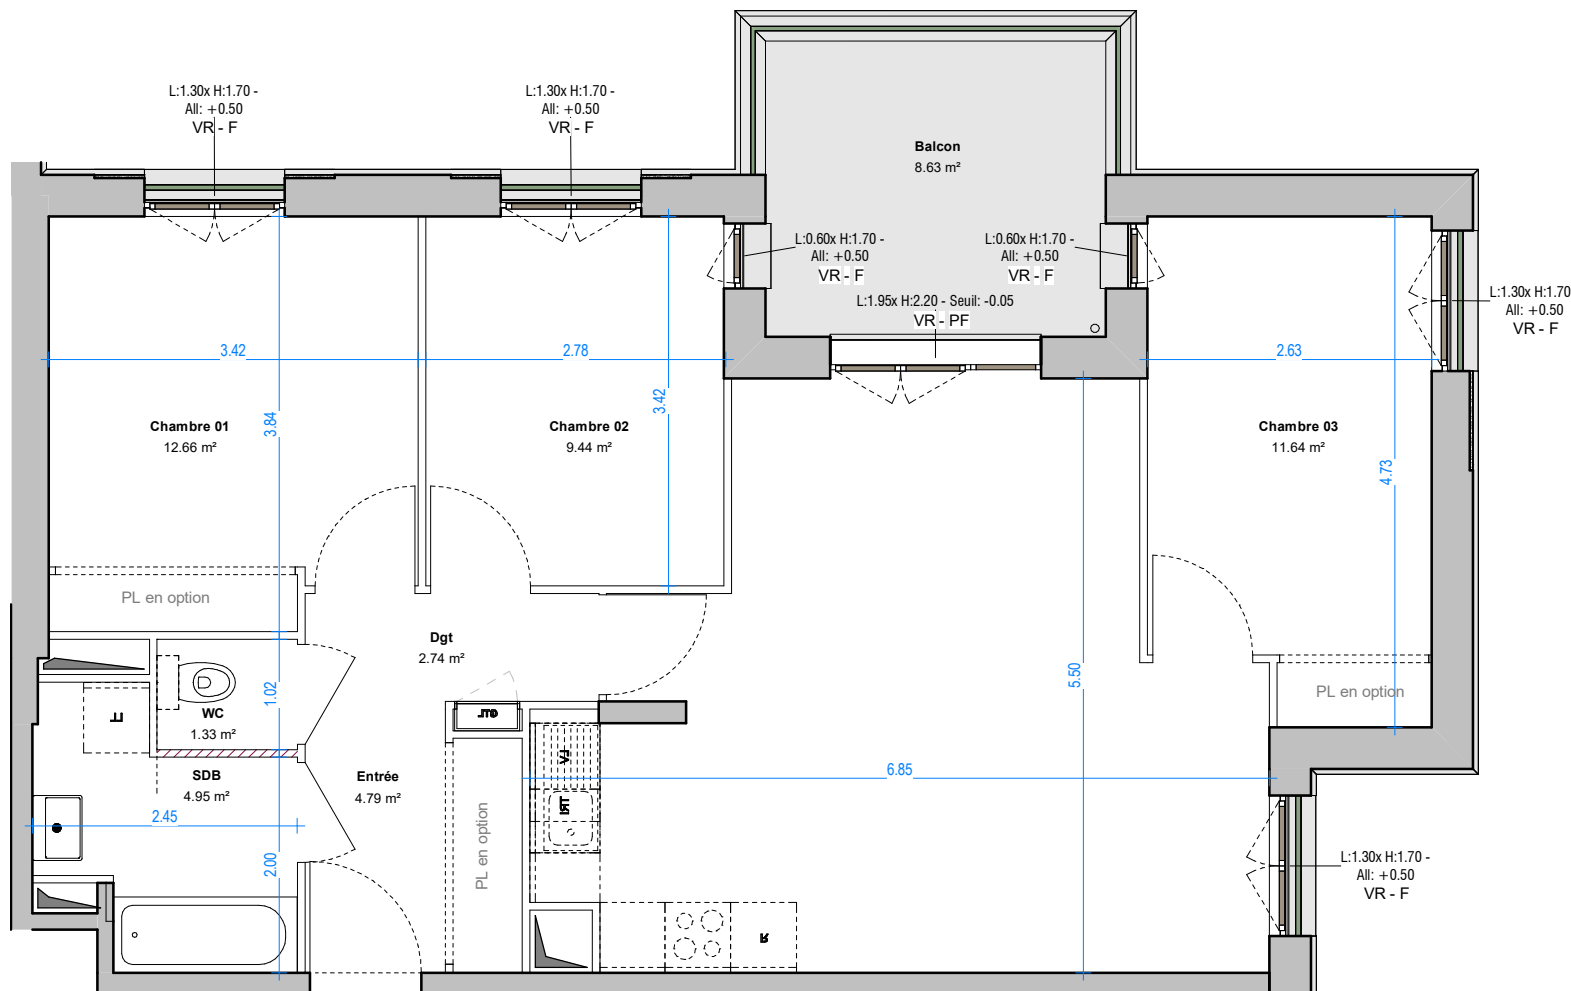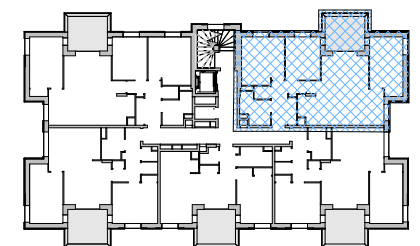

Nota : Sur les plans de vente ne figurent pas en général les retombées, soffites, faux-plafonds, canalisations, radiateurs, climatiseur, convecteurs ; toutefois, lorsque ces éléments sont figurés, ils le sont à titre purement indicatif et non contractuel, le positionnement définitif de ces ouvrages étant susceptible d'évoluer en fonction des études techniques des différents corps d'états.