
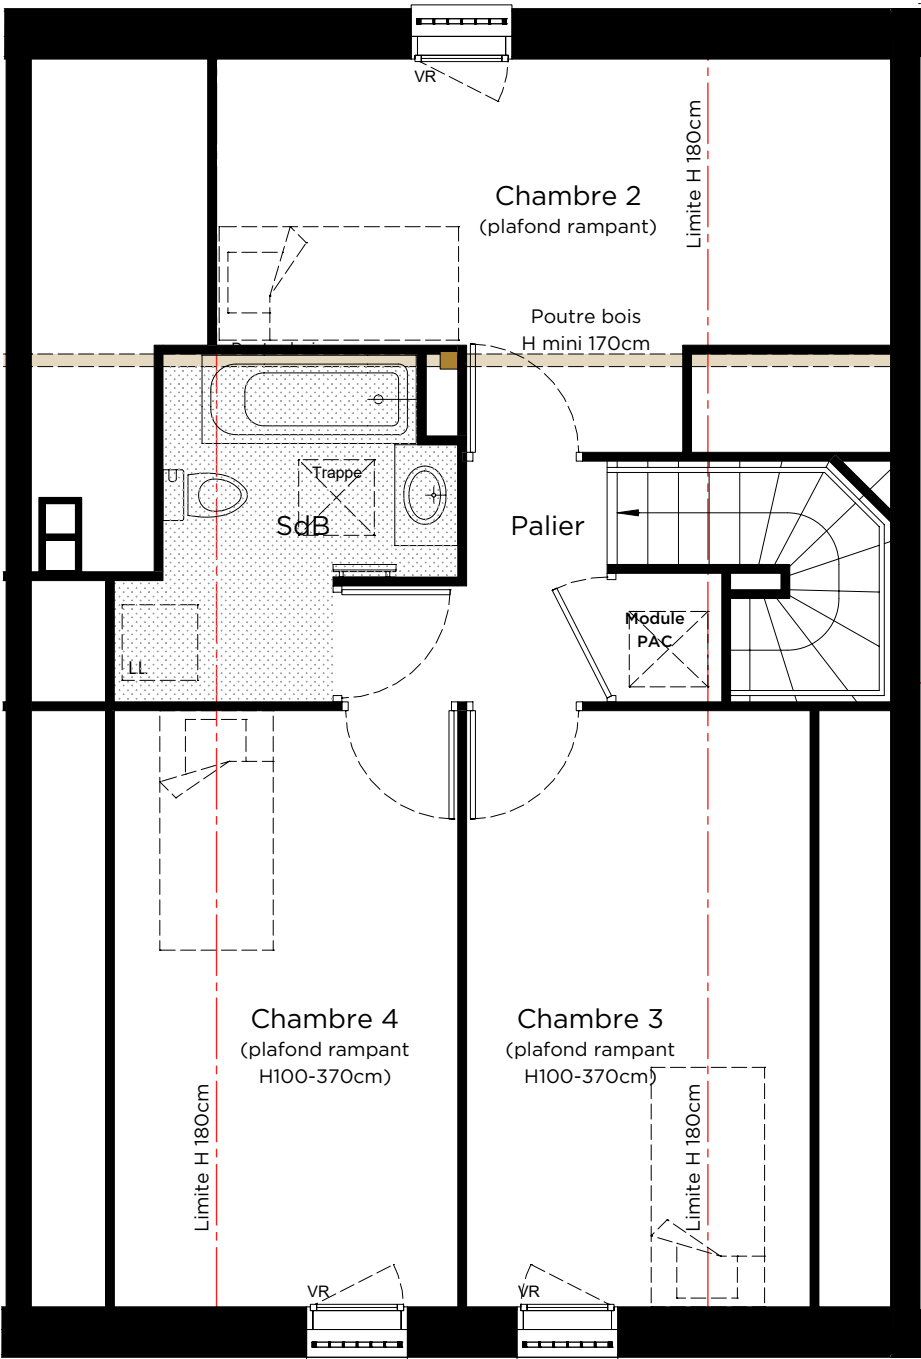


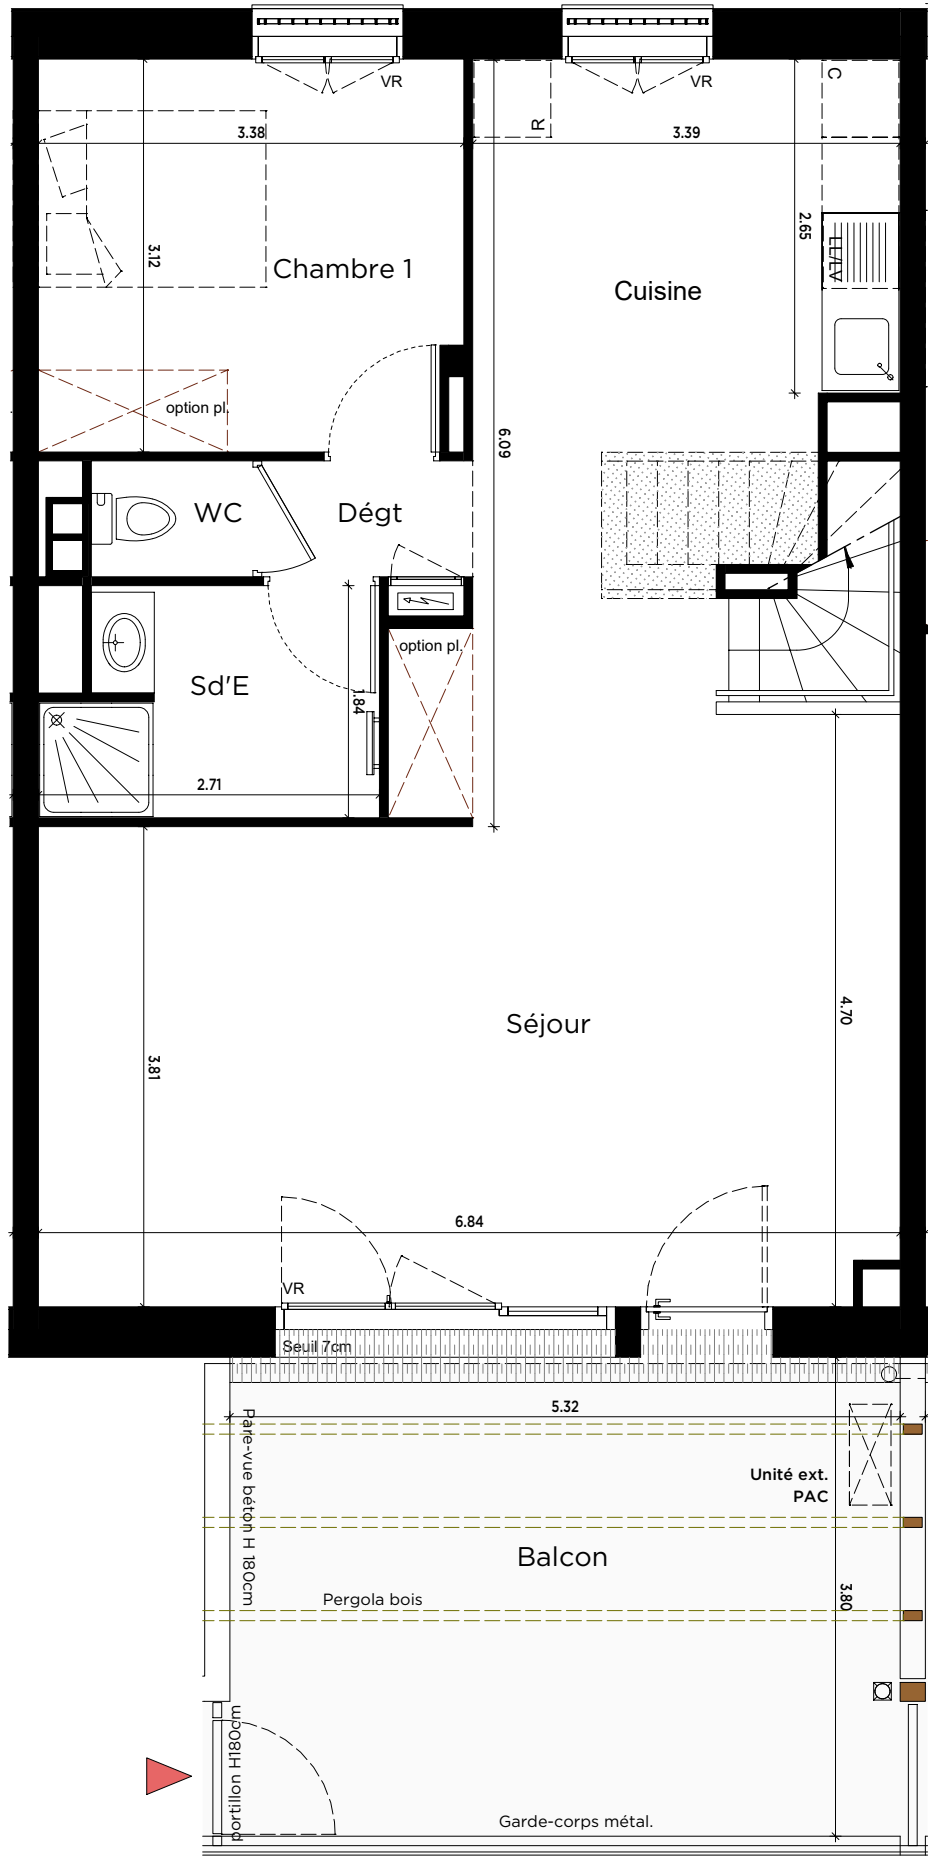

VR: Volet Roulant
VRE: VR Electrique
OB : fenêtre oscillo-battante

LV: Emplacement Lave Vaisselle
LL: Emplacement Lave Linge
FR: Emplacement Réfrigérateur

C: Emplacement Cuisson
faux-plafond ou soffite (220<HSP<250cm)

Ballon d'Eau Chaude

Siphon de balcon
 Descente d'eau pluviale

LA COOPÉRATIVE DU LOGEMENT ABORDABLE
10 rue de Bel Air
44 000 NANTES

CIF COOPERATIVE

NOTA : Documents suseptibles d'être modifiés. L'architecte s'en réservant le droit pour des raisons techniques et administratives. Les surfaces et les hauteurs sous-plafond indiquées sont approximatives. L'aménagement de la cuisine est donné à titre indicatif.

AURORE

63 et 75 rue Saint Fiacre
Ancenis-Saint Geron

PLAN DE COMMERCIALISATION



LOG N°	TYPE	BÂTIMENT	NIVEAU
Logt n°39 (B-202)	T5-D	B	2

SURFACES HABITABLES



Séjour	34.51 m²
Chambre 1	10.37 m²
Chambre 2	10.31 m²
Chambre 3	9.06 m²
Chambre 4	9.07 m²
Cuisine	10.47 m²
SdB	4.08 m²
SdE	4.56 m²
Dgt	1.54 m²
Palier	3.97 m²
WC	1.18 m²
Total surface	99.12 m²

SURFACES ANNEXES

Balcon	20.21 m²
--------	----------

TOTAL PRIVATIF

Total Surfaces	119.15 m²
----------------	-----------

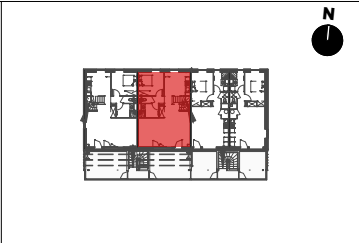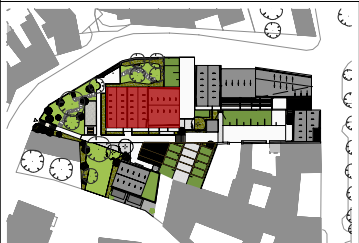

Plan de masse

Plan de repérage niveau

Plan de Commercialisation
17/06/2025