


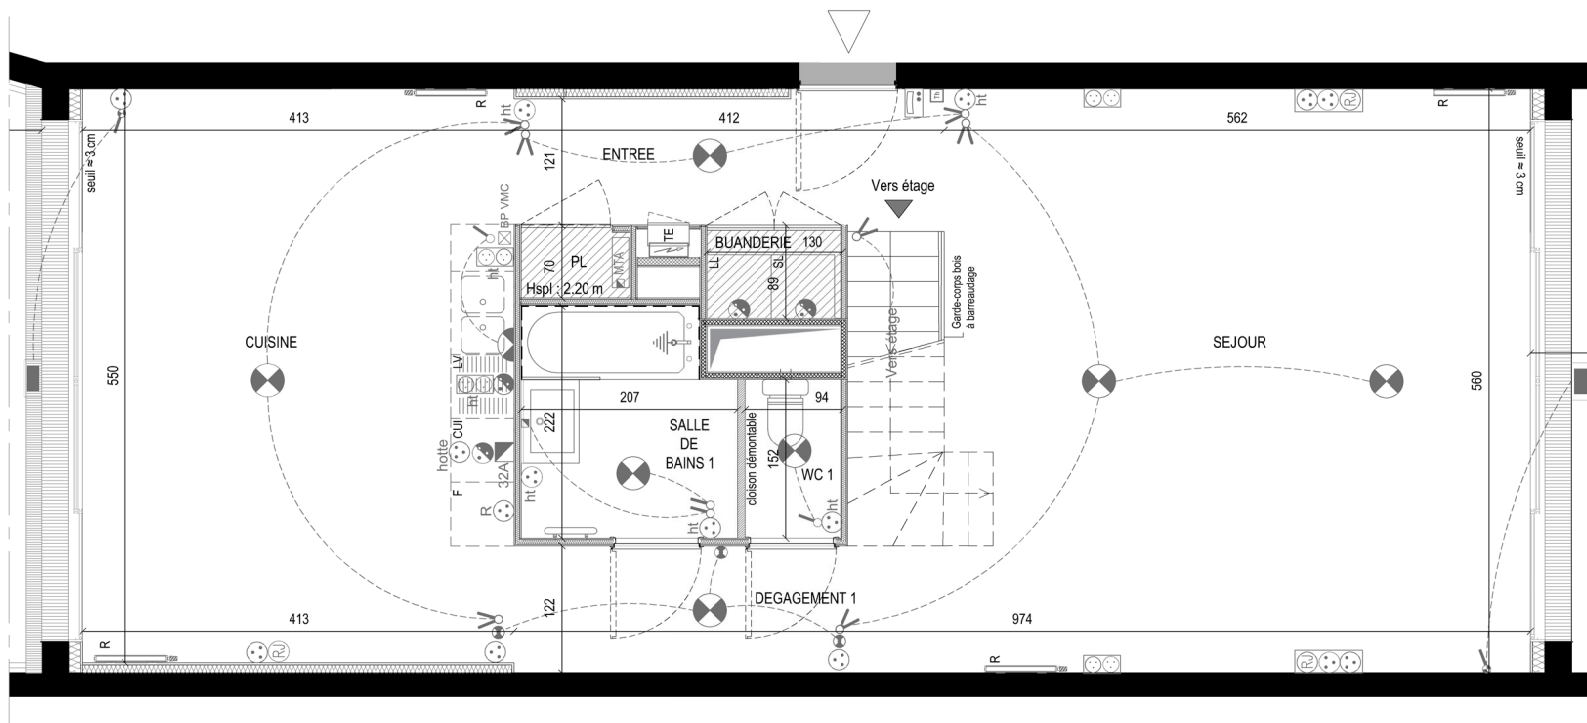


LOGGIA 2



Maîtrise d'ouvrage
SCCV DUO DES CIMES
10 rue de Bel Air CS53205
44 032 NANTES CEDEX 1
Tel. : 02 40 99 40 90
www.groupecif.com

DUO DES CIMES

5 rue de Copenhague
44000 NANTES

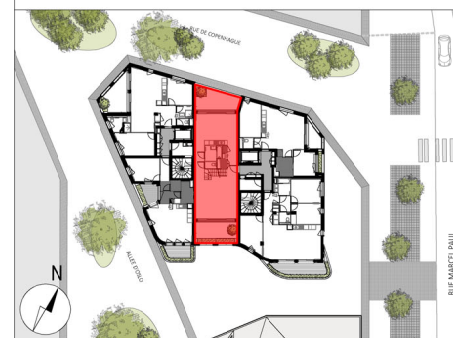

N° Logement : 36

Bâtiment A R+10 T5D A103

	Surface habitable
Entrée	5,80 m ²
Séjour	33,20 m ²
Cuisine	22,70 m ²
Salle de bains 1	4,40 m ²
WC 1	1,40 m ²
Buanderie	1,10 m ²
Dégagement 1	3,90 m ²
Chambre 1	11,10 m ²
Chambre 2	11,50 m ²
Chambre 3	11,30 m ²
Chambre 4	11,30 m ²
Salle de bains 2	4,20 m ²
WC 2	1,70 m ²
Salle d'eau	3,00 m ²
Dégagement 2	15,10 m ²
Total habitable	141.70 m²
Loggia 1	11,30 m ²
Loggia 2	13,30 m ²
Total privatif	166.30 m²
Surface au sol (intérieure)	143.90 m ²


Indice 2

décembre 2023

Nota : des modifications sont susceptibles d'être apportées à ce plan en fonction des nécessités techniques ou administratives de la réalisation, tant en ce qui concerne les dimensions libres de l'équipement et les hauteurs de seuil pour l'accès aux terrasses et loggias. Les surfaces indiquées sont approximatives, les retombées, l'aux-platonds, l'emplacement des équipements ainsi que le nombre et dimensions des végétaux sont figurés à titre indicatif.



VIDE SUR LOGGIA 2

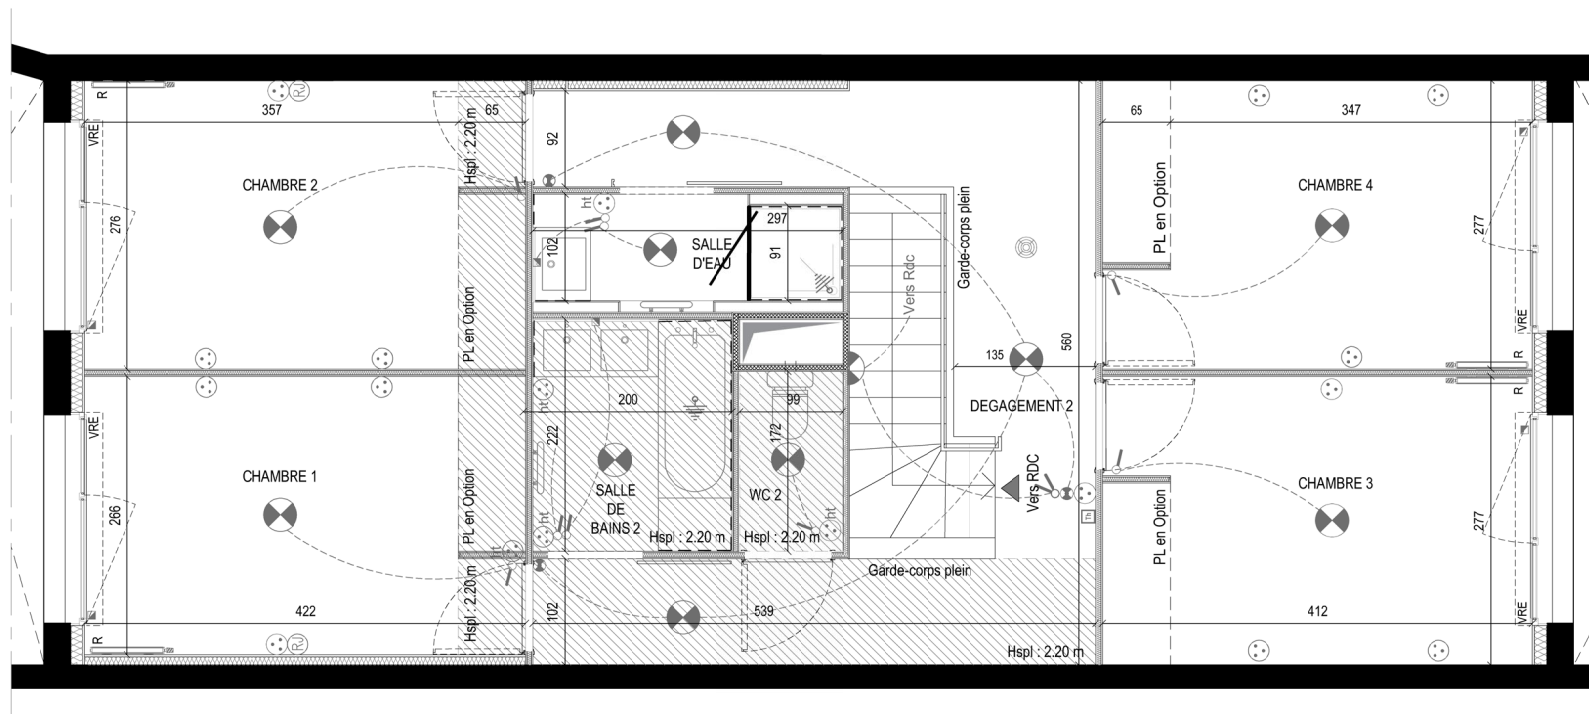


VIDE SUR LOGGIA 1



Maîtrise d'ouvrage
SCCV DUO DES CIMES
10 rue de Bel Air CS53205
44 032 NANTES CEDEX 1
Tel. : 02 40 99 40 90
www.groupecif.com

DUO DES CIMES

5 rue de Copenhague
44000 NANTES

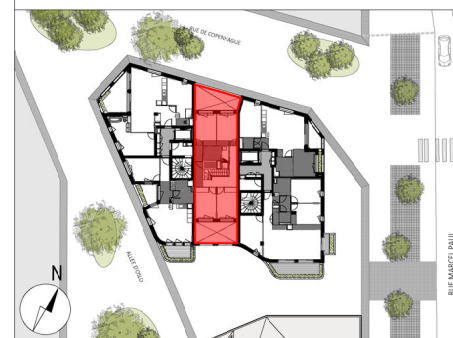**N° Logement : 36**

Bâtiment A	R+11	T5D	A103
------------	------	-----	------

Surface habitable	
Entrée	5,80 m ²
Séjour	33,20 m ²
Cuisine	22,70 m ²
Salle de bains 1	4,40 m ²
WC 1	1,40 m ²
Buanderie	1,10 m ²
Dégagement 1	3,90 m ²
Chambre 1	11,10 m ²
Chambre 2	11,50 m ²
Chambre 3	11,30 m ²
Chambre 4	11,30 m ²
Salle de bains 2	4,20 m ²
WC 2	1,70 m ²
Salle d'eau	3,00 m ²
Dégagement 2	15,10 m ²
Total habitable	141.70 m²
Loggia 1	11,30 m ²
Loggia 2	13,30 m ²
Total privatif	166.30 m²
Surface au sol (intérieure)	143.90 m ²

Indice 2

décembre 2023


Nota : des modifications sont susceptibles d'être apportées à ce plan en fonction des nécessités techniques ou administratives de la réalisation, tant en ce qui concerne les dimensions libres de l'équipement et les hauteurs de seuil pour l'accès aux terrasses et loggias. Les surfaces indiquées sont approximatives, les retombées, l'axe-platons, l'emplacement des équipements ainsi que le nombre et dimensions des végétaux sont figurés à titre indicatif.



Maîtrise d'ouvrage
SCCV DUO DES CIMES
10 rue de Bel Air CS53205
44 032 NANTES CEDEX 1
Tel. : 02 40 99 40 90
www.groupecif.com

DUO DES CIMES

5 rue de Copenhague
44000 NANTES

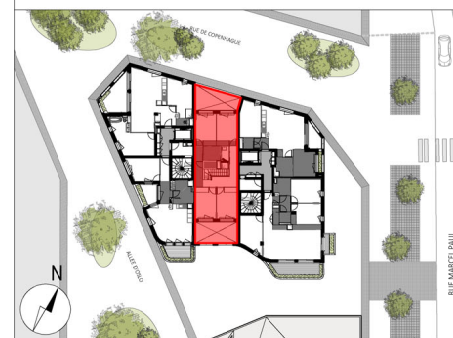

N° Logement : 36


Bâtiment A R+11 T5D A103

Surface habitable	
Entrée	5,80 m ²
Séjour	33,20 m ²
Cuisine	22,70 m ²
Salle de bains 1	4,40 m ²
WC 1	1,40 m ²
Buanderie	1,10 m ²
Dégagement 1	3,90 m ²
Chambre 1	11,10 m ²
Chambre 2	11,50 m ²
Chambre 3	11,30 m ²
Chambre 4	11,30 m ²
Salle de bains 2	4,20 m ²
WC 2	1,70 m ²
Salle d'eau	3,00 m ²
Dégagement 2	15,10 m ²
Total habitable	141.70 m²
Loggia 1	11,30 m ²
Loggia 2	13,30 m ²
Total privatif	166.30 m²
Surface au sol (intérieure)	143.90 m ²

Indice 2

décembre 2023

Nota : des modifications sont susceptibles d'être apportées à ce plan en fonction des nécessités techniques ou administratives de la réalisation, tant en ce qui concerne les dimensions libres de l'équipement et les hauteurs de seuil pour l'accès aux terrasses et loggias. Les surfaces indiquées sont approximatives, les retombées, faux-plafonds, l'emplacement des équipements ainsi que le nombre et dimensions des végétaux sont figurés à titre indicatif.

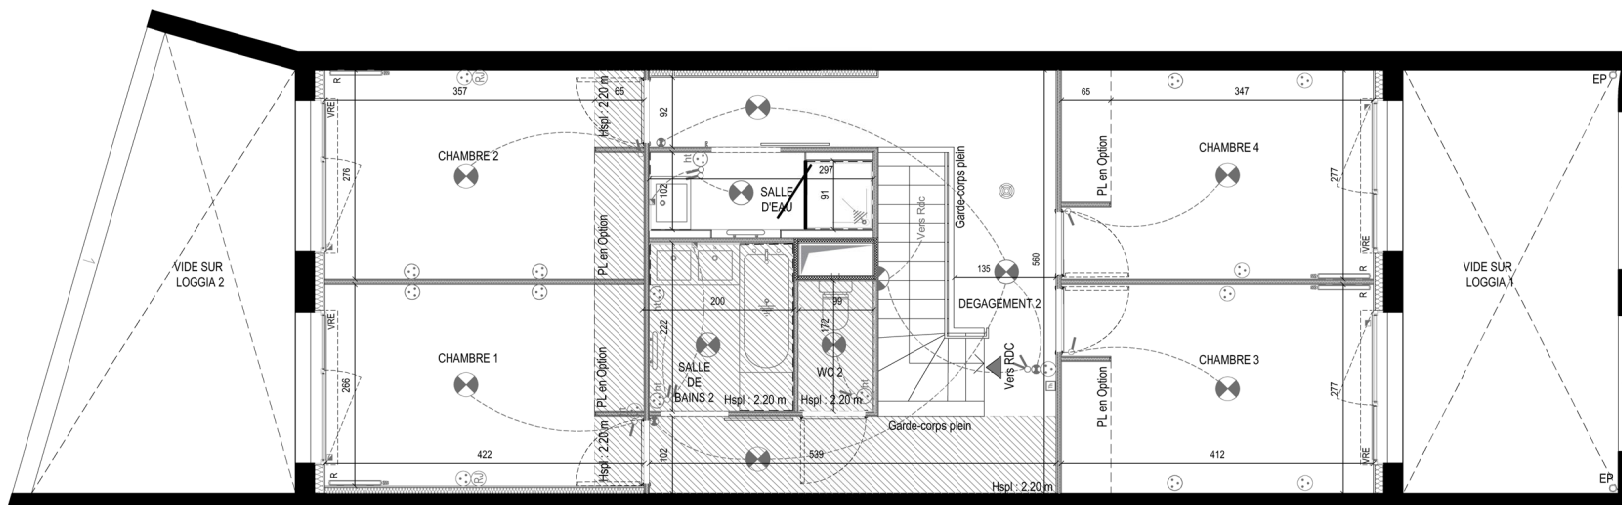




Maîtrise d'ouvrage
SCCV DUO DES CIMES
10 rue de Bel Air CS53205
44 032 NANTES CEDEX 1
Tel. : 02 40 99 40 90
www.groupecif.com

DUO DES CIMES

5 rue de Copenhague
44000 NANTES

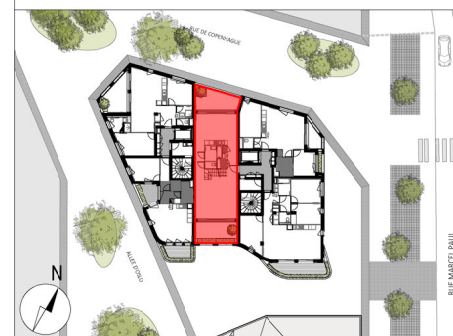

N° Logement : 36


Bâtiment A R+10 T5D A103

Surface habitable	
Entrée	5,80 m ²
Séjour	33,20 m ²
Cuisine	22,70 m ²
Salle de bains 1	4,40 m ²
WC 1	1,40 m ²
Buanderie	1,10 m ²
Dégagement 1	3,90 m ²
Chambre 1	11,10 m ²
Chambre 2	11,50 m ²
Chambre 3	11,30 m ²
Chambre 4	11,30 m ²
Salle de bains 2	4,20 m ²
WC 2	1,70 m ²
Salle d'eau	3,00 m ²
Dégagement 2	15,10 m ²
Total habitable	141.70 m²
Loggia 1	11,30 m ²
Loggia 2	13,30 m ²
Total privatif	166.30 m²
Surface au sol (intérieure)	143.90 m ²

Indice 2

décembre 2023

Nota : des modifications sont susceptibles d'être apportées à ce plan en fonction des nécessités techniques ou administratives de la réalisation, tant en ce qui concerne les dimensions libres de l'équipement et les hauteurs de seuil pour l'accès aux terrasses et loggias. Les surfaces indiquées sont approximatives, les retombées, l'axe-platons, l'emplacement des équipements ainsi que le nombre et dimensions des végétaux sont figurés à titre indicatif.

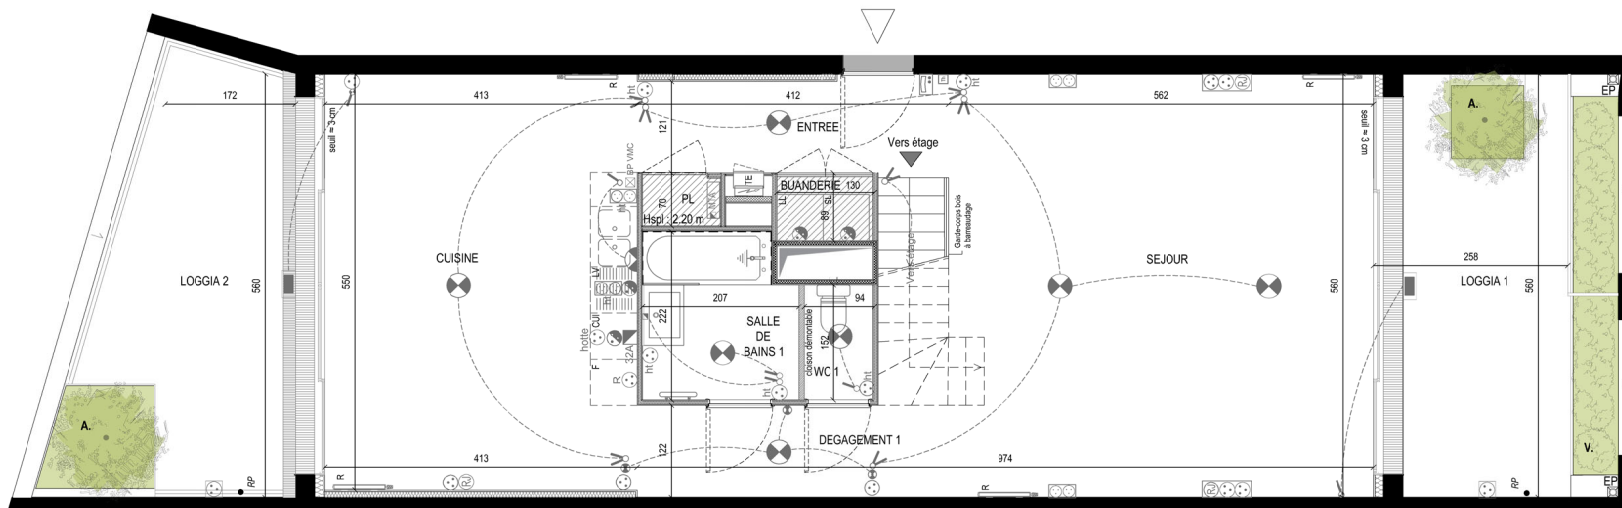

0 1 2 3 4 5m