



CIF COOPÉRATIVE
10 rue de Bel Air
44000 - Nantes
TéL. 02 40 99 40 90

PLANS DE COMMERCIALISATION



L'ANGELIQUE

Pirmil-les-Isles - Rezé

BATIMENT	NIVEAU	TYPE	NUMERO
D	9	T5-D	043-bas

Surface habitable



Chambre 1	12.01 m ²
Chambre 2	11.80 m ²
Chambre 3	10.82 m ²
Chambre 4	9.36 m ²
Dégagement/bureau	9.30 m ²
Entrée	4.68 m ²
SDB	7.73 m ²
Séjour/Cuisine	27.59 m ²
WC	4.94 m ²
WC2	1.31 m ²
Total	99.52 m²

Surface annexe

Loggia	6.25 m ²
Total	6.25 m²
Total privatif	105.77 m²

Nota : la surface des placards est incluse dans celle des pièces attenantes

PLAN DE REPERAGE

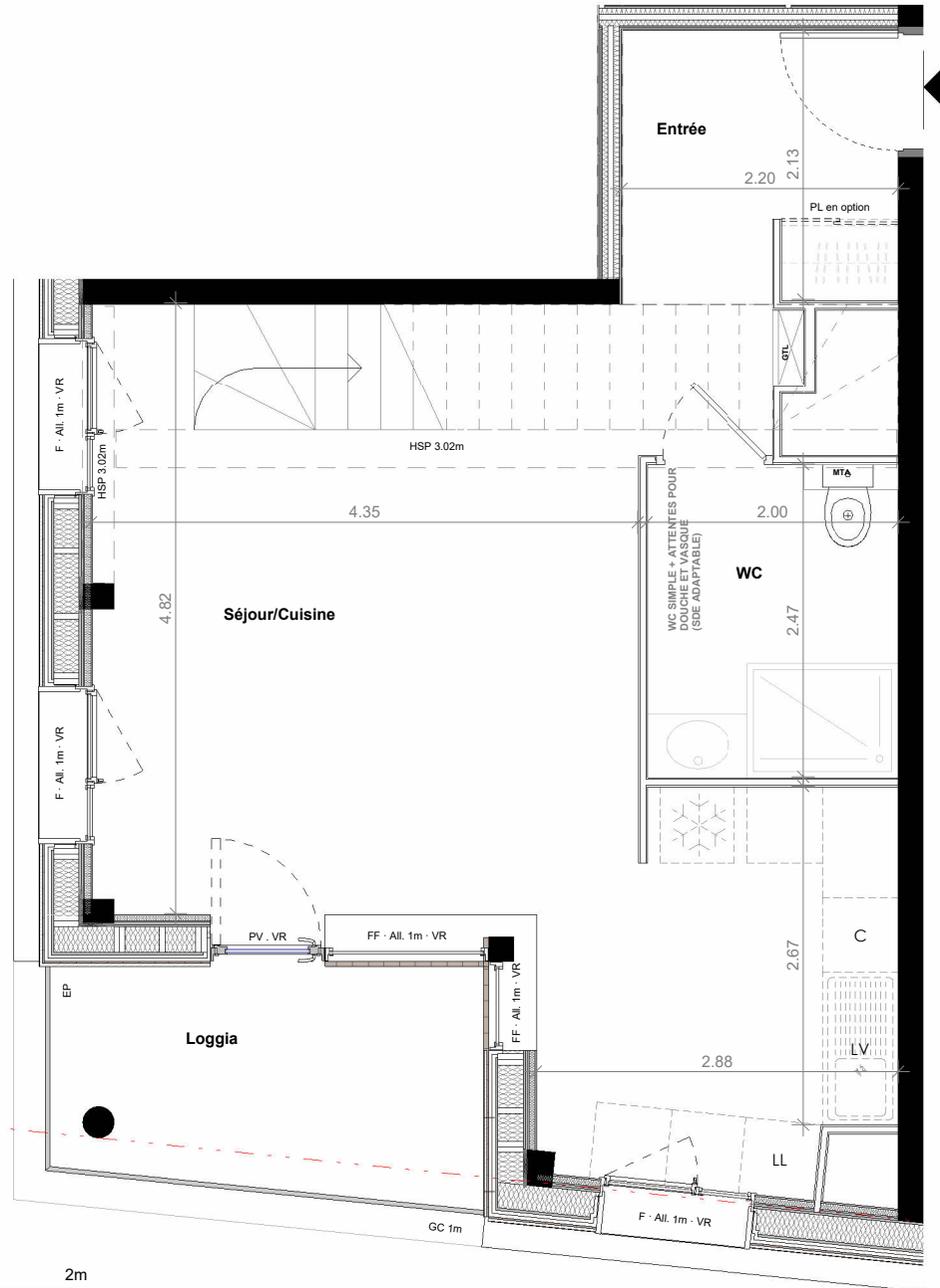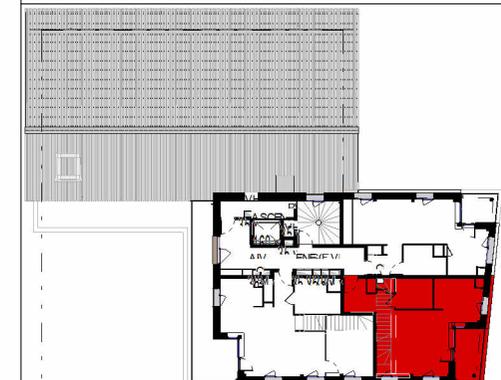

NOTA : Sur les plans de vente ne figurent pas en général les retombées, soffites, faux-plafonds, canalisations, radiateurs, climatiseur, convecteurs ; toutefois, lorsque ces éléments sont figurés, ils le sont à titre purement indicatif et non contractuel, le positionnement définitif de ces ouvrages étant susceptible d'évoluer en fonction des études techniques des différents corps d'états.

16/06/2025

INDICE A



CIF COOPÉRATIVE
10 rue de Bel Air
44000 - Nantes
Tél. 02 40 99 40 90

PLANS DE COMMERCIALISATION



L'ANGELIQUE

Pirmil-les-Isles - Rezé

BATIMENT	NIVEAU	TYPE	NUMERO
D	10	T4	043-haut

Surface habitable



Chambre 1	12.01 m ²
Chambre 2	11.80 m ²
Chambre 3	10.82 m ²
Chambre 4	9.36 m ²
Dégagement/bureau	9.30 m ²
Entrée	4.68 m ²
SDB	7.73 m ²
Séjour/Cuisine	27.59 m ²
WC	4.94 m ²
WC2	1.31 m ²
Total	99.52 m²

Surface annexe

Loggia	6.25 m ²
Total	6.25 m²
Total privatif	105.77 m²

Nota : la surface des placards est incluse dans celle des pièces attenantes

PLAN DE REPERAGE

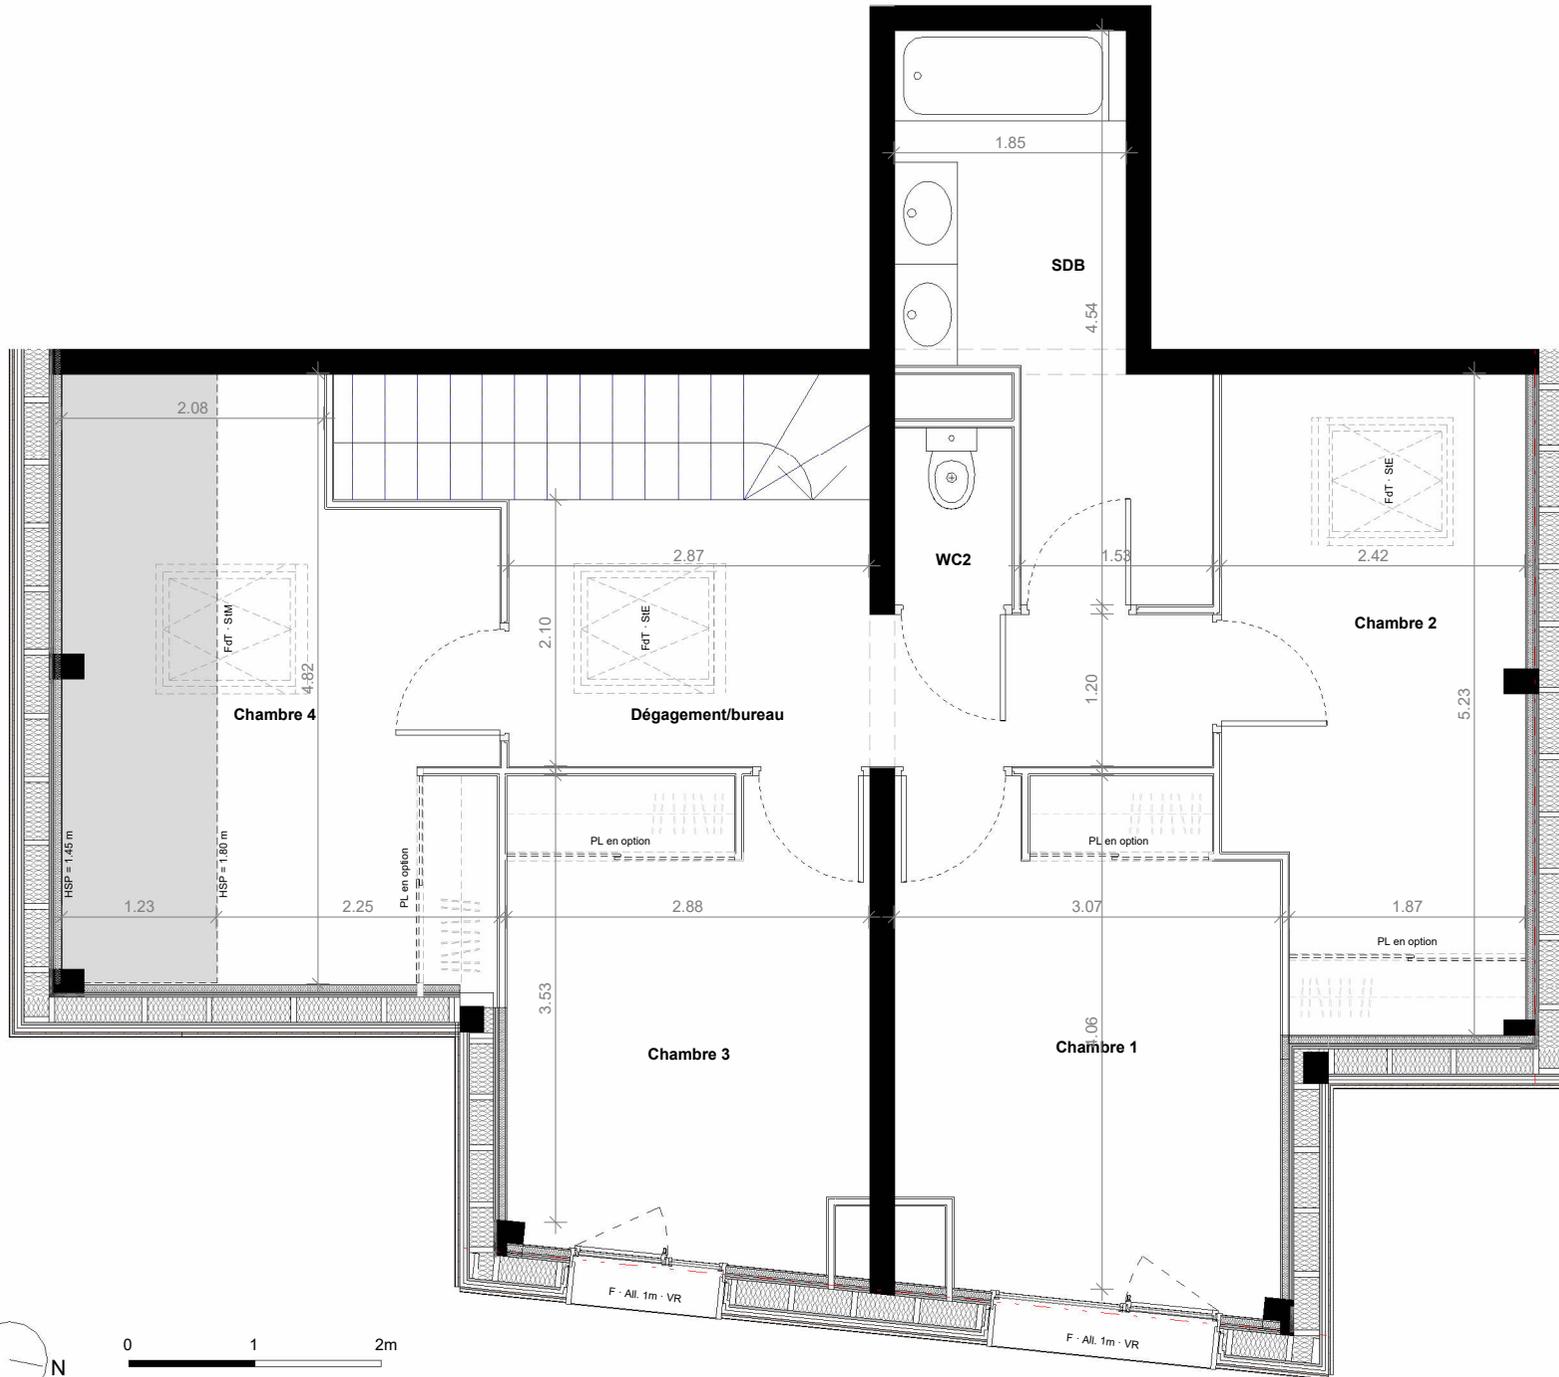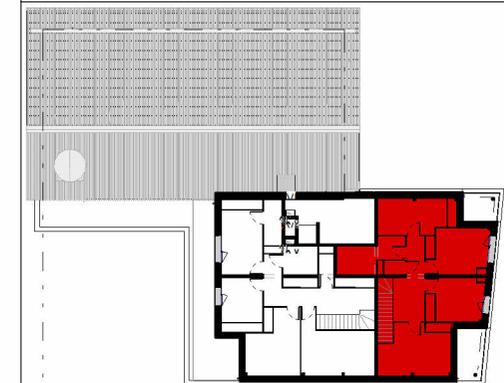

NOTA : Sur les plans de vente ne figurent pas en général les retombées, soffites, faux-plafonds, canalisations, radiateurs, climatiseur, convecteurs ; toutefois, lorsque ces éléments sont figurés, ils le sont à titre purement indicatif et non contractuel, le positionnement définitif de ces ouvrages étant susceptible d'évoluer en fonction des études techniques des différents corps d'états.

16/06/2025

INDICE A