


Légende

- ALL. Hauteur d'allège
AV Hauteur d'allège vitrée
VR Volet roulant
FF Fenêtre fixe
OF Fenêtre ouvrant à la française
PF Porte-fenêtre
OB Fenêtre oscillo-battante
PL Placard
EP / TP Eaux pluviales / Trop plein
GC Garde-corps
CB Claustra bois
PV Pare-vue
HSP Hauteur sous plafond / faux-plafond

- ETEL Tableau électrique
Soffite ou faux-plafond
Cloison séparative SAD
Cloison démontable
Emplacement réfrigérateur (F), lave-vaisselle (LV), lave-linge (LL), sèche-linge (SL)
Emplacement cuisinière
Emplacement pour évier

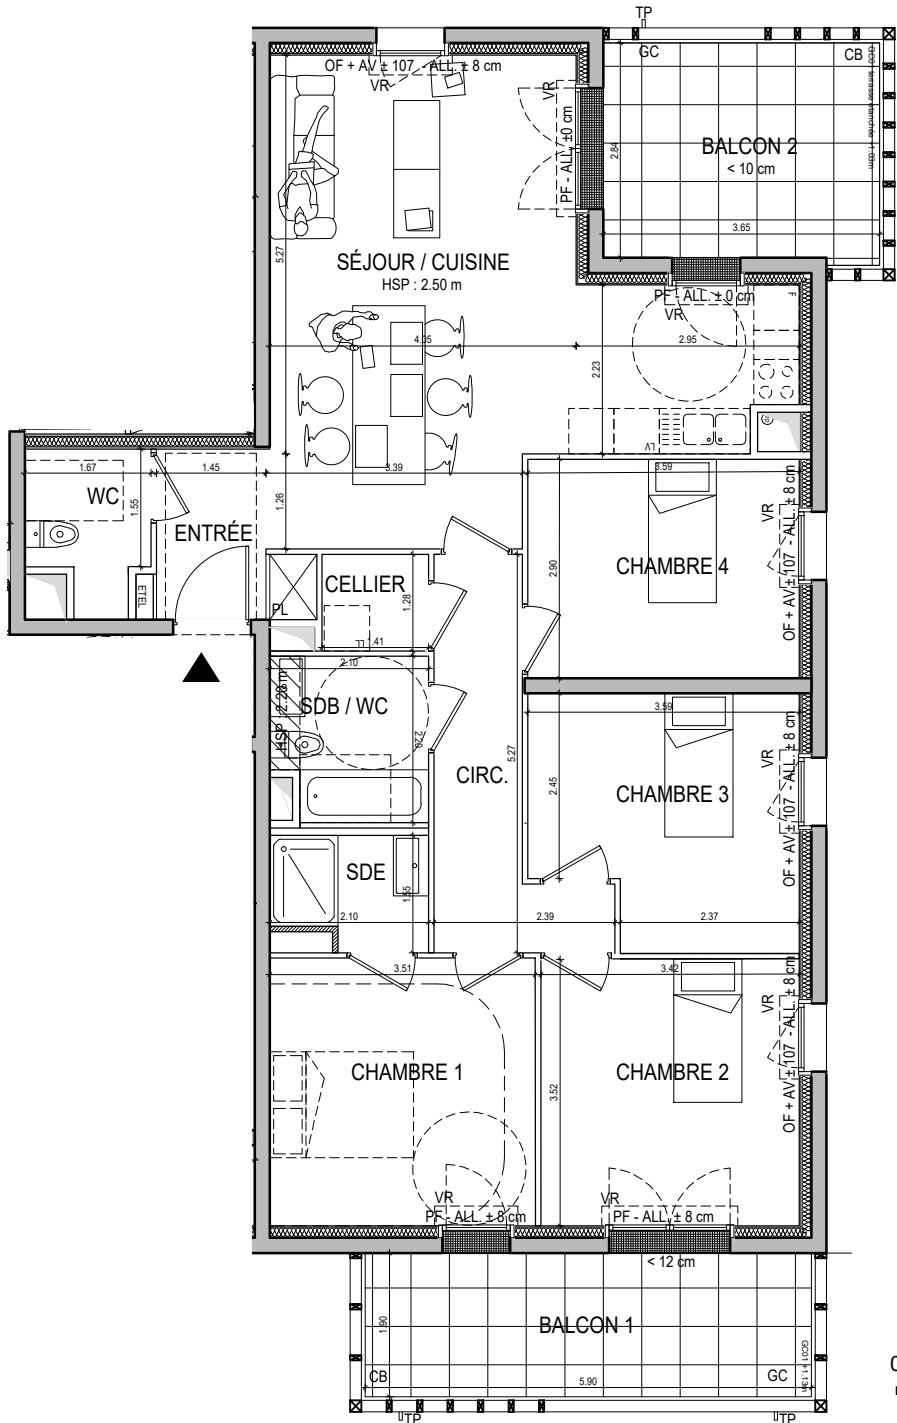

PLANS NON CONTRACTUELS

Nota : En fonction des nécessités techniques de la réalisation, des modifications sont susceptibles d'être apportées à ce plan qui ne revêt, avant d'être annexé à l'acte authentique de vente, qu'un caractère informatif. Les surfaces indiquées sont approximatives, les soffites, faux plafonds, retombées, gaines, sont susceptibles d'évoluer en situation, en nombre et en dimension. La végétalisation n'est pas contractuelle. Les éléments de mobilier (meubles, plans de travail) ne sont pas fournis et ne sont placés qu'à titre indicatif. Les accès aux terrasses et prolongements extérieurs peuvent comporter un surbot ou hauteur de marche à franchir.

ESSENCIA

Quartier NATURÉO

Plateau des Gohards - 44 300 Nantes

Construction de 31 logements collectifs

Maître d'ouvrage : ADI



BIEN CHEZ VOUS

32 rue de la Noue Bras de Fer - 44200 NANTES



Plan de repérage



Type	Niveau	Numéro
T5	R+1	105
Désignation		Surfaces
Séjour / cuisine		31.7 m²
Chambre 1		12.4 m²
Chambre 2		12.1 m²
Chambre 3		11.1 m²
Chambre 4		10.4 m²
Salle d'eau		3.3 m²
Salle de bain / wc		4.3 m²
WC		3.1 m²
Entrée		3.9 m²
Cellier		1.8 m²
Circulation		7.3 m²
Surface Habitable Totale		101.4 m²
Balcon 1		11.2 m²
Balcon 2		10.4 m²
Nota : la surface de placard est incluse dans celle des pièces attenantes		
Plan de vente		
Janvier 2025		Indice 2
PLAN PMR		