

PLANS DE COMMERCIALISATION



L'ANGELIQUE

Pirmil-les-Isles - Rezé

BATIMENT	NIVEAU	TYPE	NUMERO
D	6	T5	030

Surface habitable

Chambre 1	11.98 m²
Chambre 2	10.61 m²
Chambre 3	9.06 m²
Chambre 4	9.02 m²
Circulation	11.71 m²
Cuisine	9.66 m²
Entrée	3.66 m²
SDE 1	4.78 m²
SDE 2	2.54 m²
Séjour	22.18 m²
WC	2.89 m²
Total	98.08 m²


Surface annexe

Balcon	25.19 m²
Loggia	7.75 m²
Total	32.95 m²

Total privatif 131.03 m²

Nota : la surface des placards est incluse dans celle des pièces attenantes

PLAN DE REPERAGE

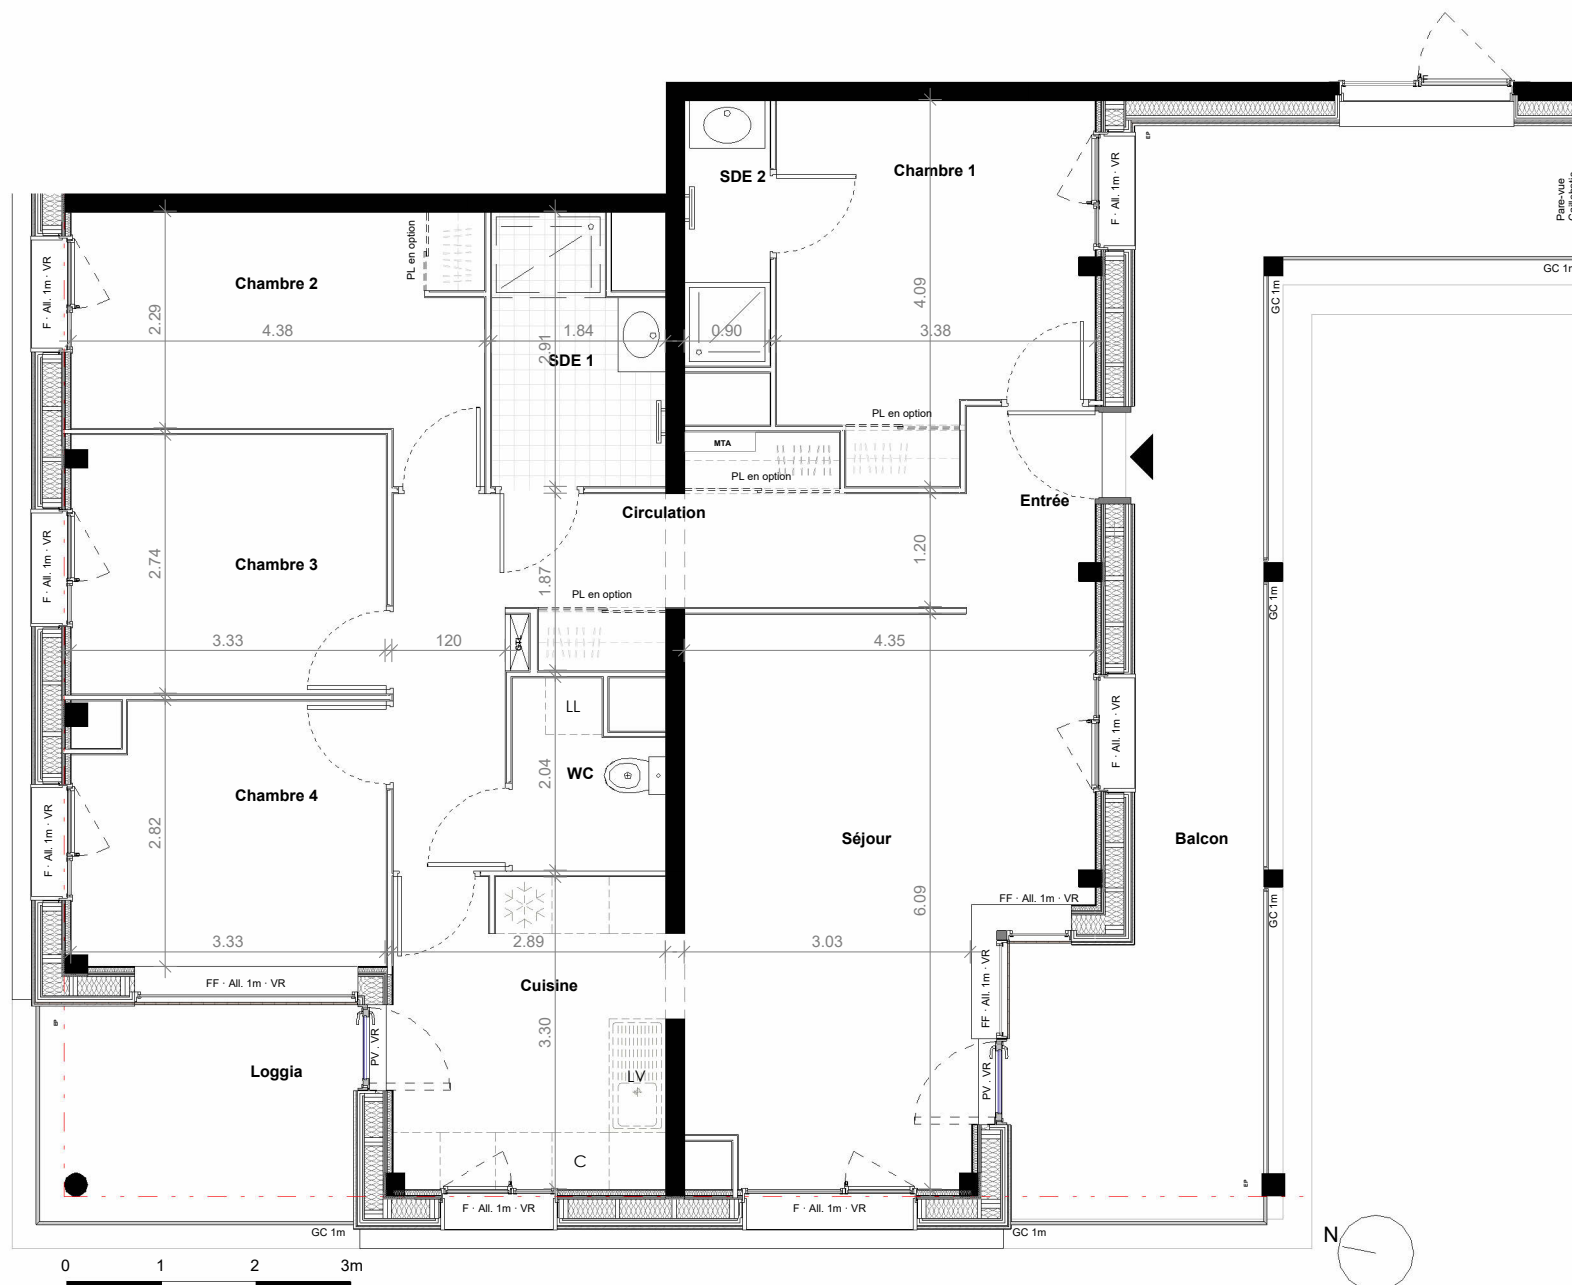

NOTA : Sur les plans de vente ne figurent pas en général les retombées, soffites, faux-plafonds, canalisations, radiateurs, climatiseur, convecteurs ; toutefois, lorsque ces éléments sont figurés, ils le sont à titre purement indicatif et non contractuel, le positionnement définitif de ces ouvrages étant susceptible d'évoluer en fonction des études techniques des différents corps d'états.

16/06/2025

INDICE A