

HAUTES RIVES

6-7-8 rue Mocquard / 46 rue Poisson, Haute Indre



CIF COOPERATIVE

10 rue de Bel Air
44032 Nantes - Cedex 1

Téléphone : 02.40.99.40.90

PLAN DE COMMERCIALISATION

LOCALISATION



LOGEMENT n° LOT 19

NIVEAU : RDC/R+1 TYPE : T3

Séjour / Cuisine	27.62 m ²
Chambre 1	10.13 m ²
Chambre 2	12.27m ²
DGT	2.67 m ²
SDE 1	5.05 m ²
SDE 2	4.27 m ²
Entrée	5.12 m ²

SURFACE HABITABLE 67.13 m²


Jardin	41.62 m ²
	41.62 m ²

TOTAL PRIVATIF 108.75 m²

NOTA : Le présent document est établi sur la base du dossier d'études et pourra subir des adaptations dimensionnelles, techniques et d'organisation afin de répondre aux contraintes induites par les études détaillées d'exécution. Les poutres, poteaux, soffites et faux-plafonds n'apparaissent donc pas systématiquement.

DATE D'ETABLISSEMENT DU PLAN : 15/01/2024

RDC

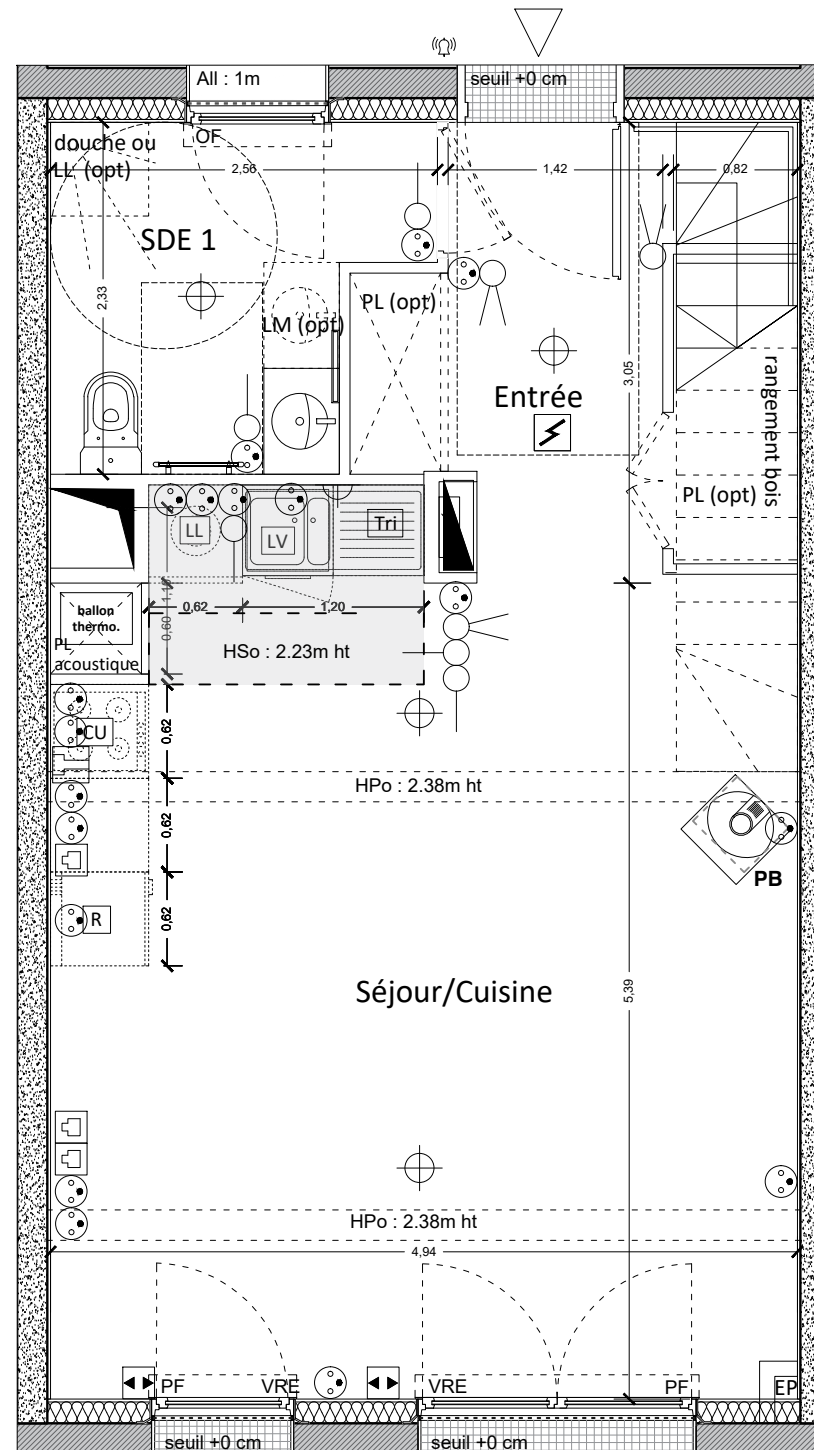

R+1

