

# HAUTES RIVES

6-7-8 rue Mocquard / 46 rue Poisson, Haute Indre



**CIF COOPERATIVE**

10 rue de Bel Air  
44032 Nantes - Cedex 1

Téléphone : 02.40.99.40.90

## PLAN DE COMMERCIALISATION

### LOCALISATION



### LOGEMENT n° LOT 103

NIVEAU : **RDC/R+1** TYPE : **T4**

|                  |                      |
|------------------|----------------------|
| Séjour / Cuisine | 36.57 m <sup>2</sup> |
| Chambre 1        | 11.40 m <sup>2</sup> |
| Chambre 2        | 11.38 m <sup>2</sup> |
| Chambre 3        | 9.06 m <sup>2</sup>  |
| DGT              | 3.03 m <sup>2</sup>  |
| SDE              | 4.15 m <sup>2</sup>  |
| SDB              | 2.82 m <sup>2</sup>  |
| Entrée           | 6.24 m <sup>2</sup>  |
| WC               | 1.53 m <sup>2</sup>  |

**SURFACE HABITABLE 86.18 m<sup>2</sup>**



|                                |                      |
|--------------------------------|----------------------|
| Jardin avant                   | 22.97 m <sup>2</sup> |
| Jardin arrière                 | 41.53 m <sup>2</sup> |
| Terrasse (dont abri de jardin) | 9.70 m <sup>2</sup>  |
| Abri de jardin                 | 0.97 m <sup>2</sup>  |

**74.20 m<sup>2</sup>**


**TOTAL PRIVATIF 160.38 m<sup>2</sup>**

NOTA : Le présent document est établi sur la base du dossier d'études et pourra subir des adaptations dimensionnelles, techniques et d'organisation afin de répondre aux contraintes induites par les études détaillées d'exécution. Les poutres, poteaux, soffites et faux-plafonds n'apparaissent donc pas systématiquement.

DATE D'ETABLISSEMENT DU PLAN : 16/02/2024

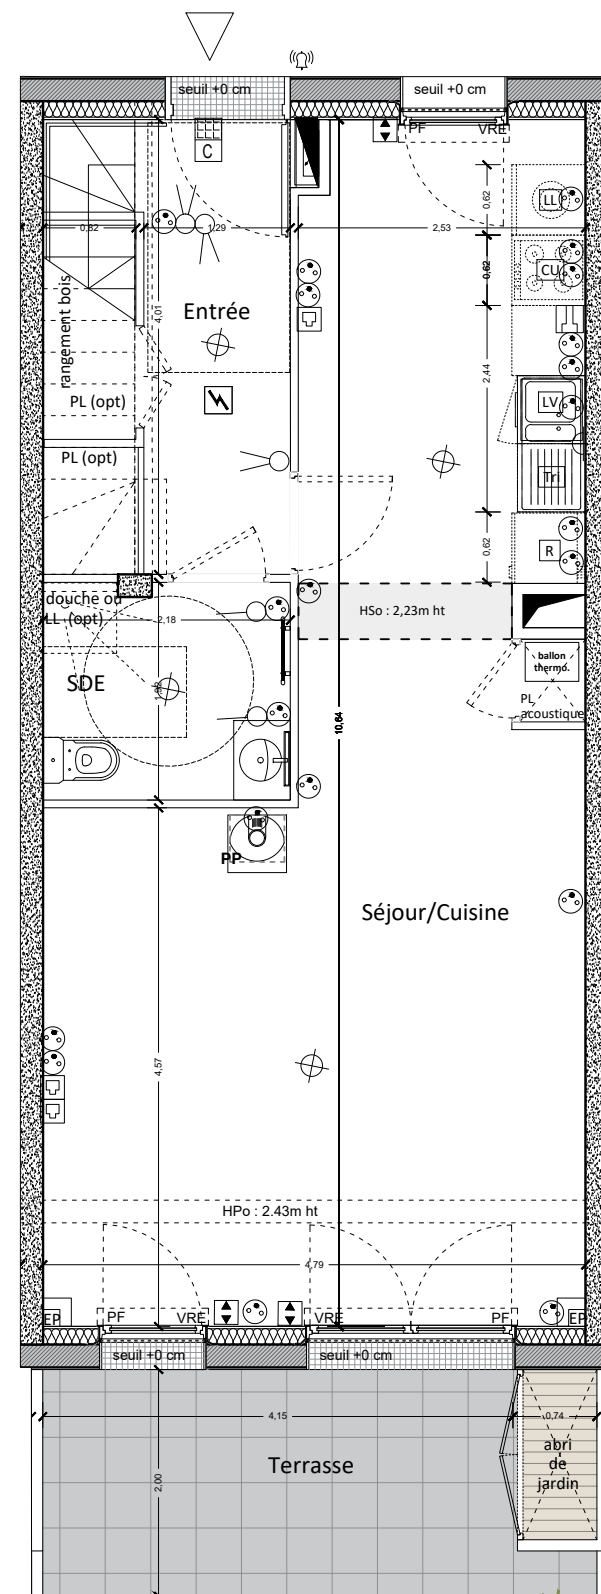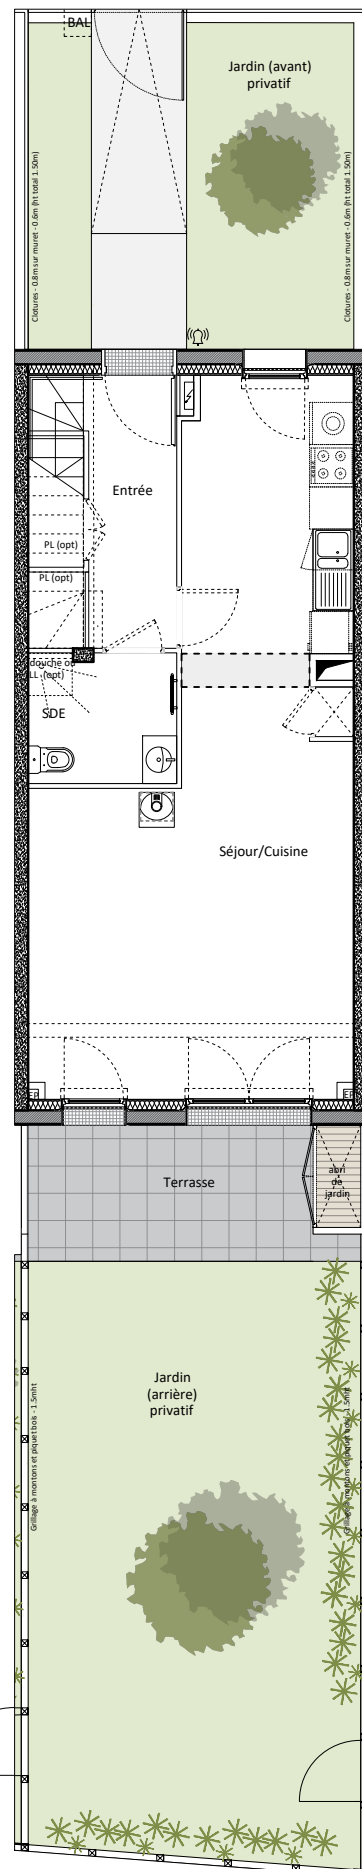

**RDC**

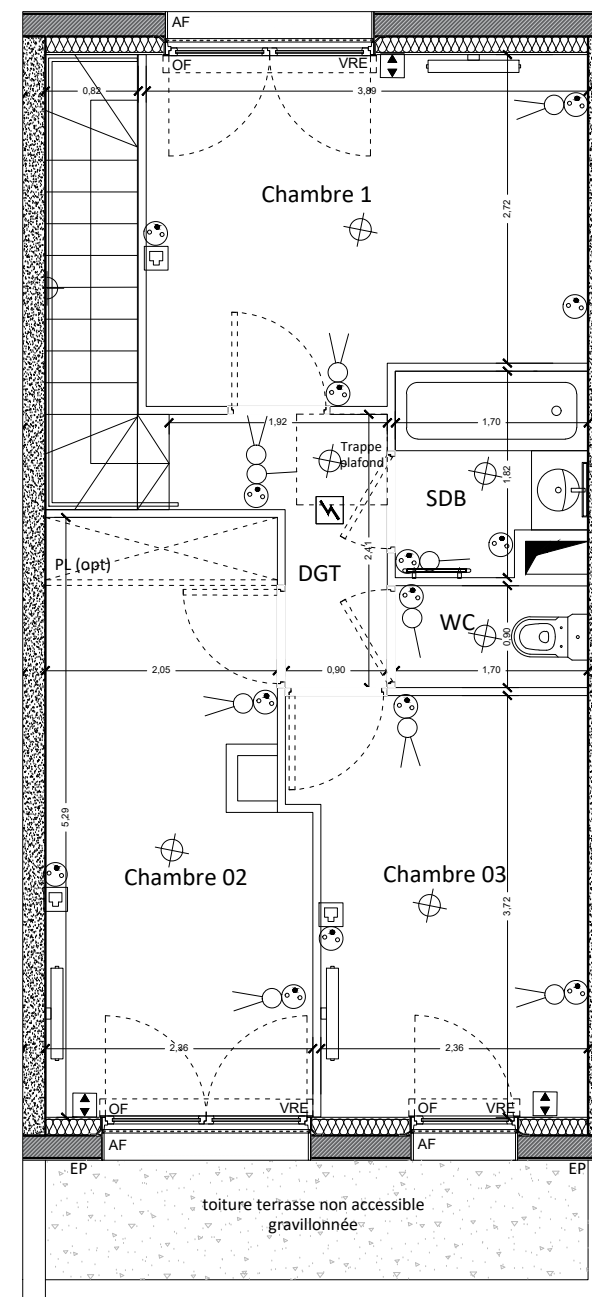

**R+1**

